


zie voor aansluiting tekening blad 3 van 6

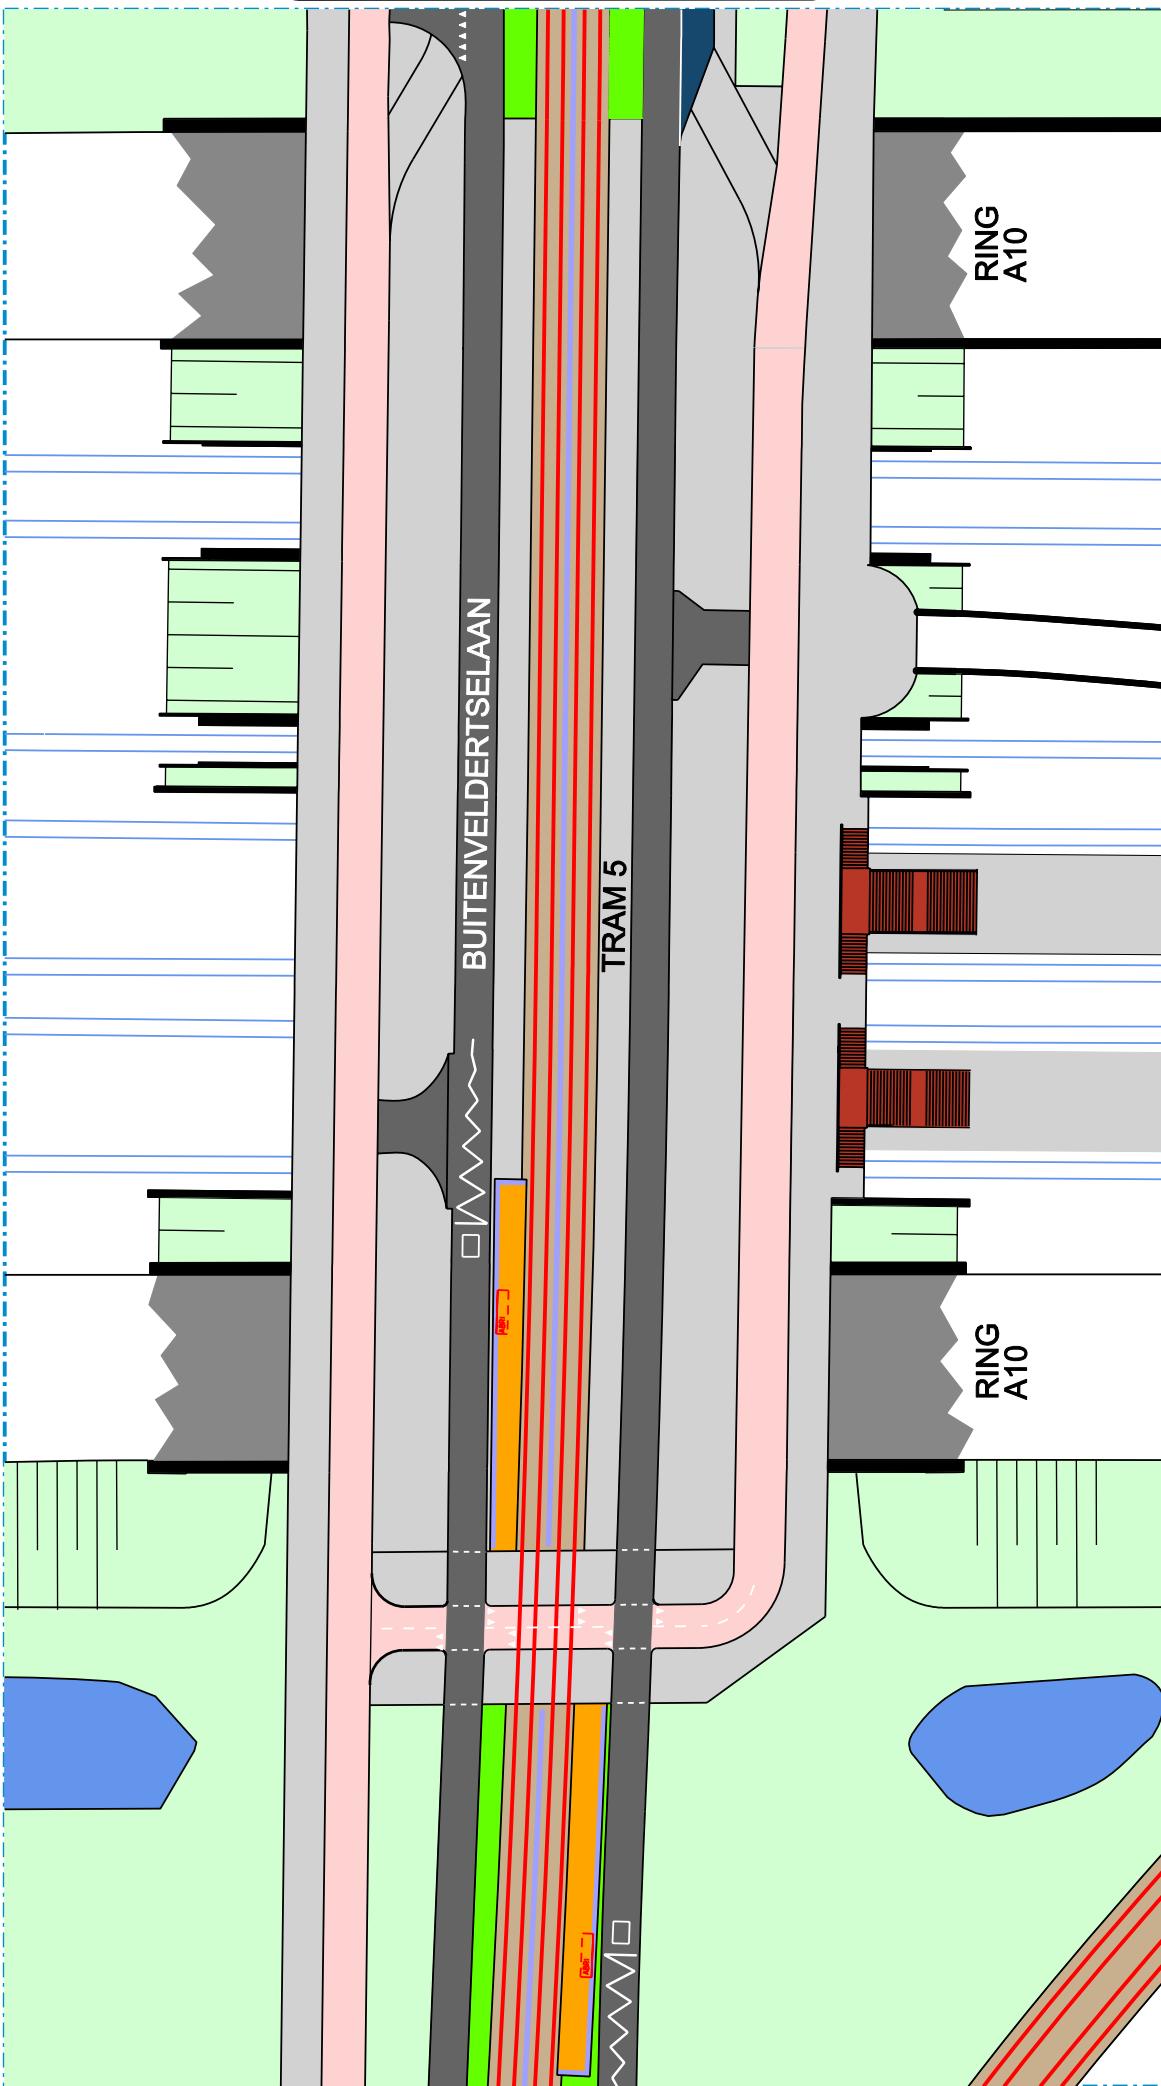

zie voor aansluiting tekening blad 1 van 6

Presentatie bypass lijn 5  
blad 2 van 6  
schaal 1:500

