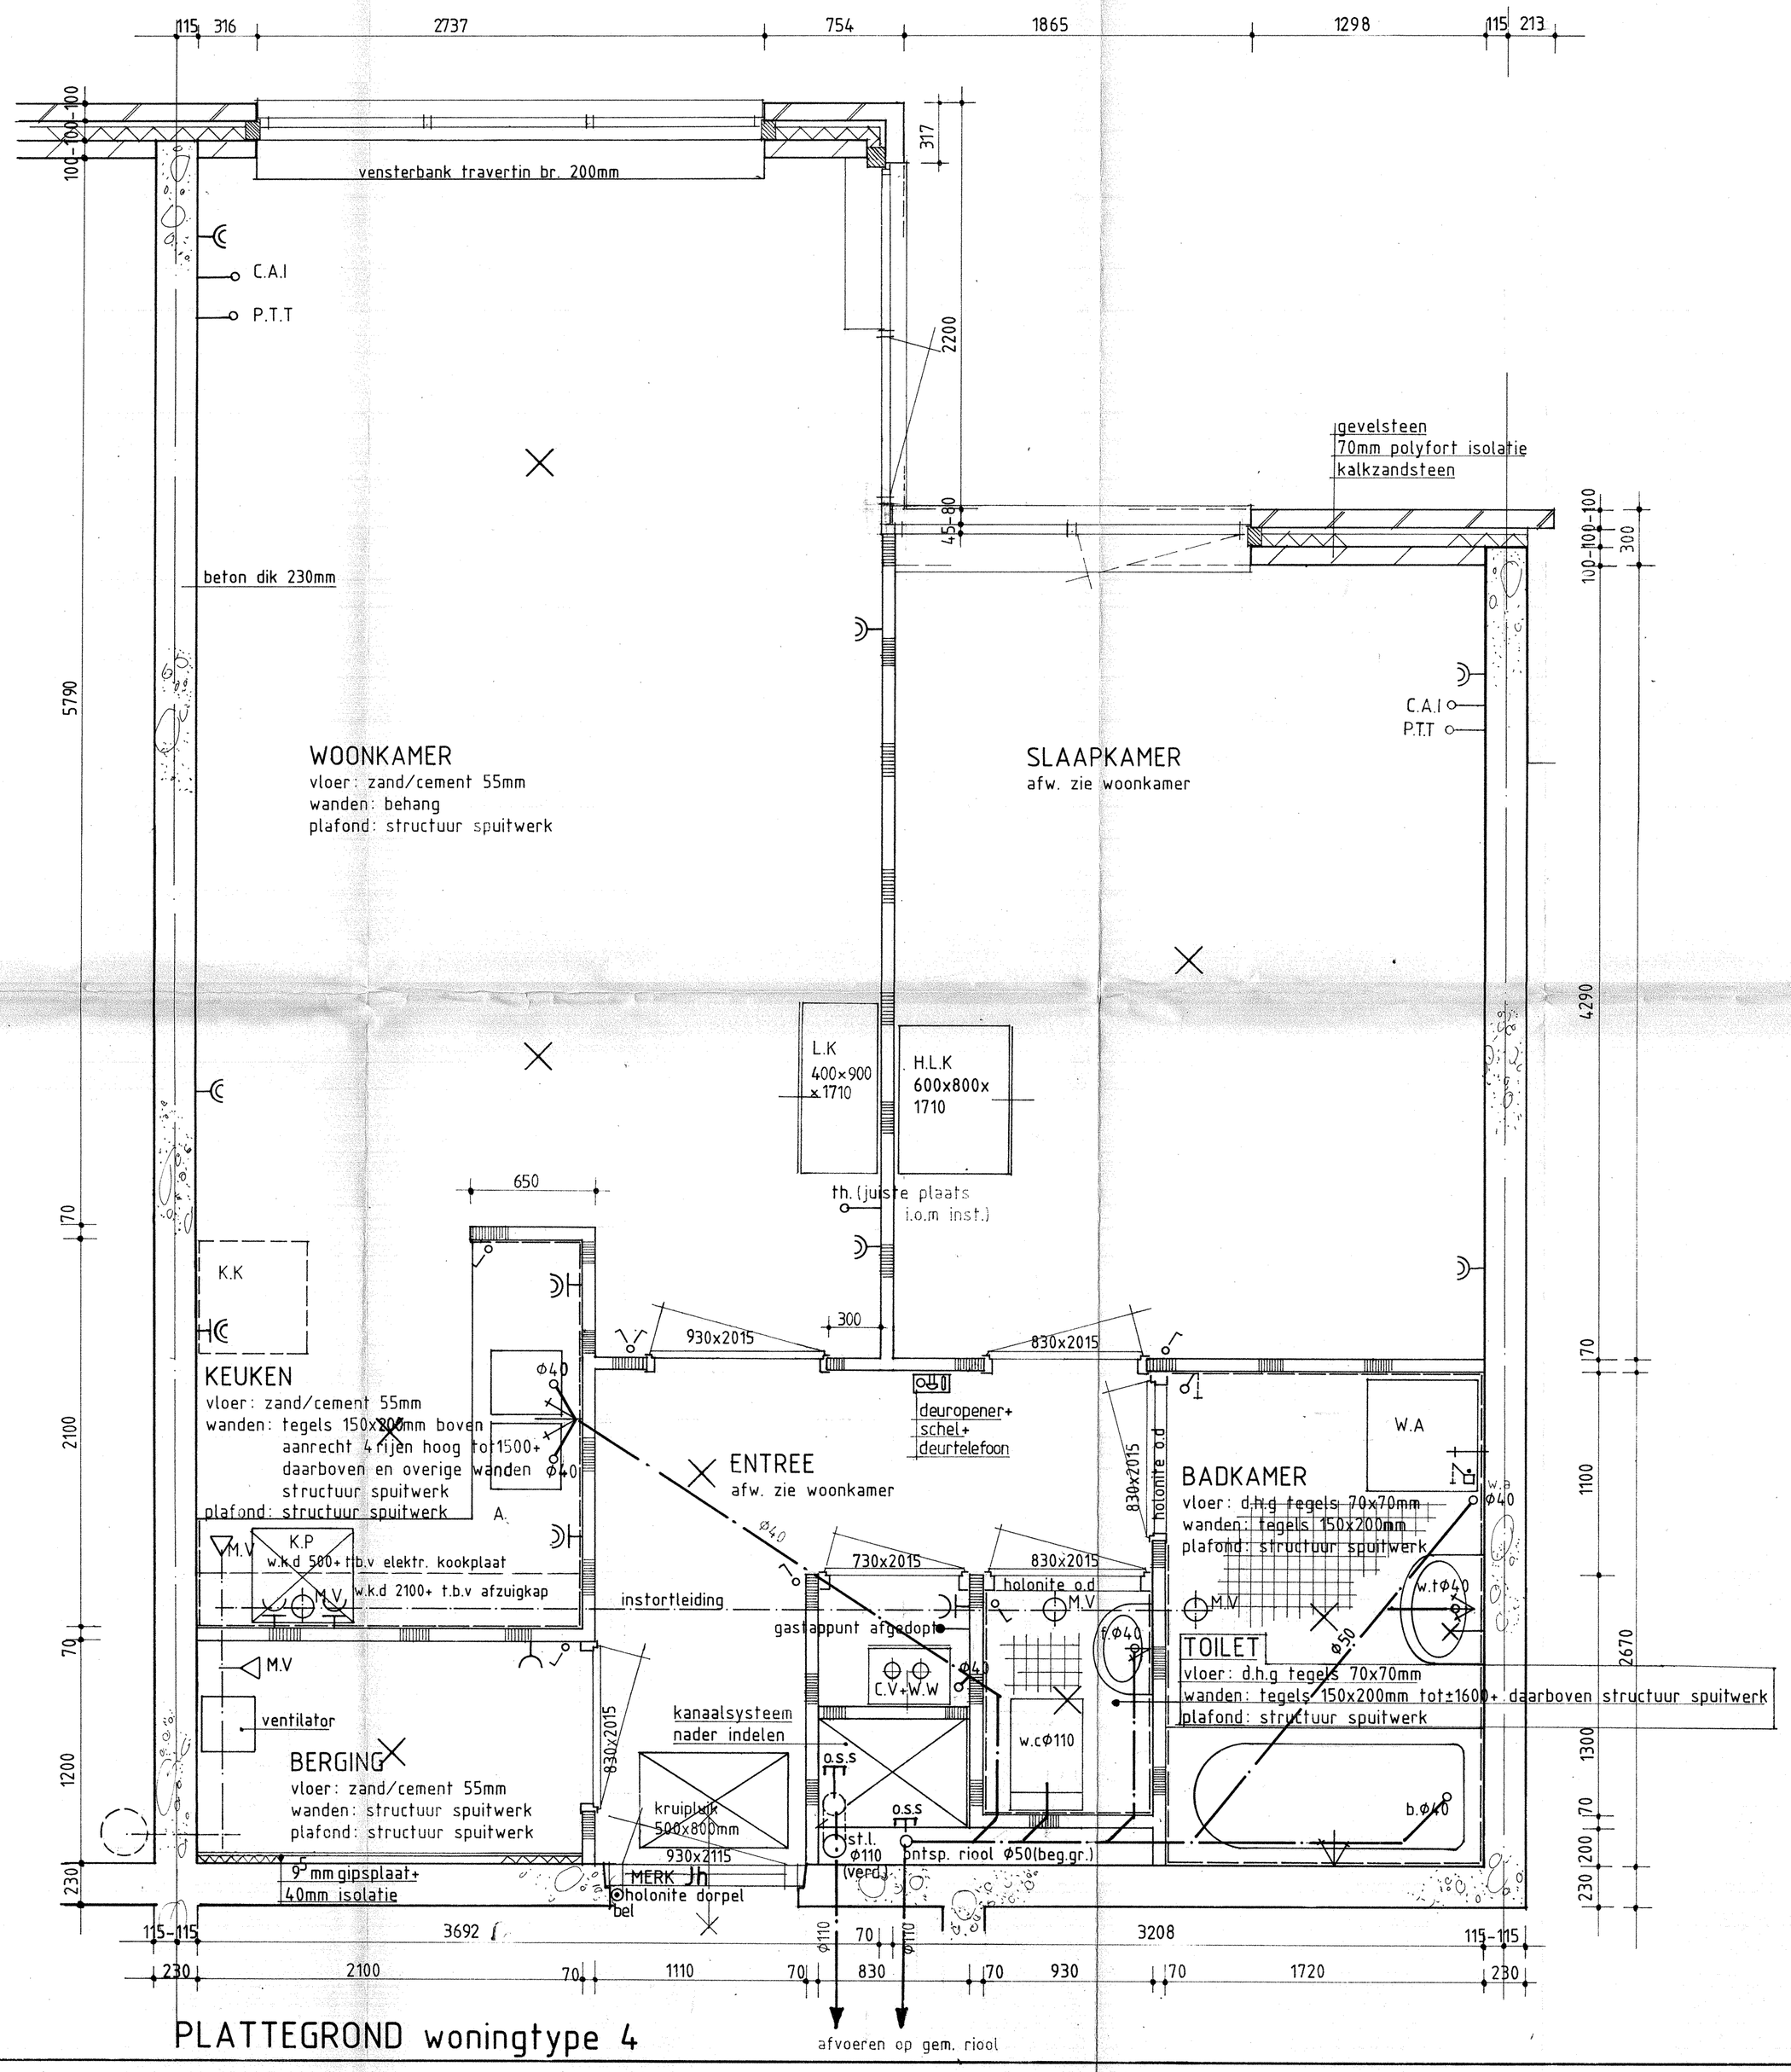

PLATTEGROND woningtype 4

project-service bureau

postbus 606 2280 AP rijswijk (zh) tel. 070-992411

214 woningen RW III AMSTERDAM
Bouwfonds Nederlandse Gemeenten HAARLEM
arch. ABMA+HAZEWINKEL+DIRKS AMSTERDAM
WERKTEKENING
plattegrond woningtype 4 blok C

wijzigingen:
a
b
c
d
e
f
g

schaal:	formaat:	getekend:	datum:	werknr.:
1:20	A1	avdt	14_11_86	647

tek.nr.: 58