



dak

4e verdieping

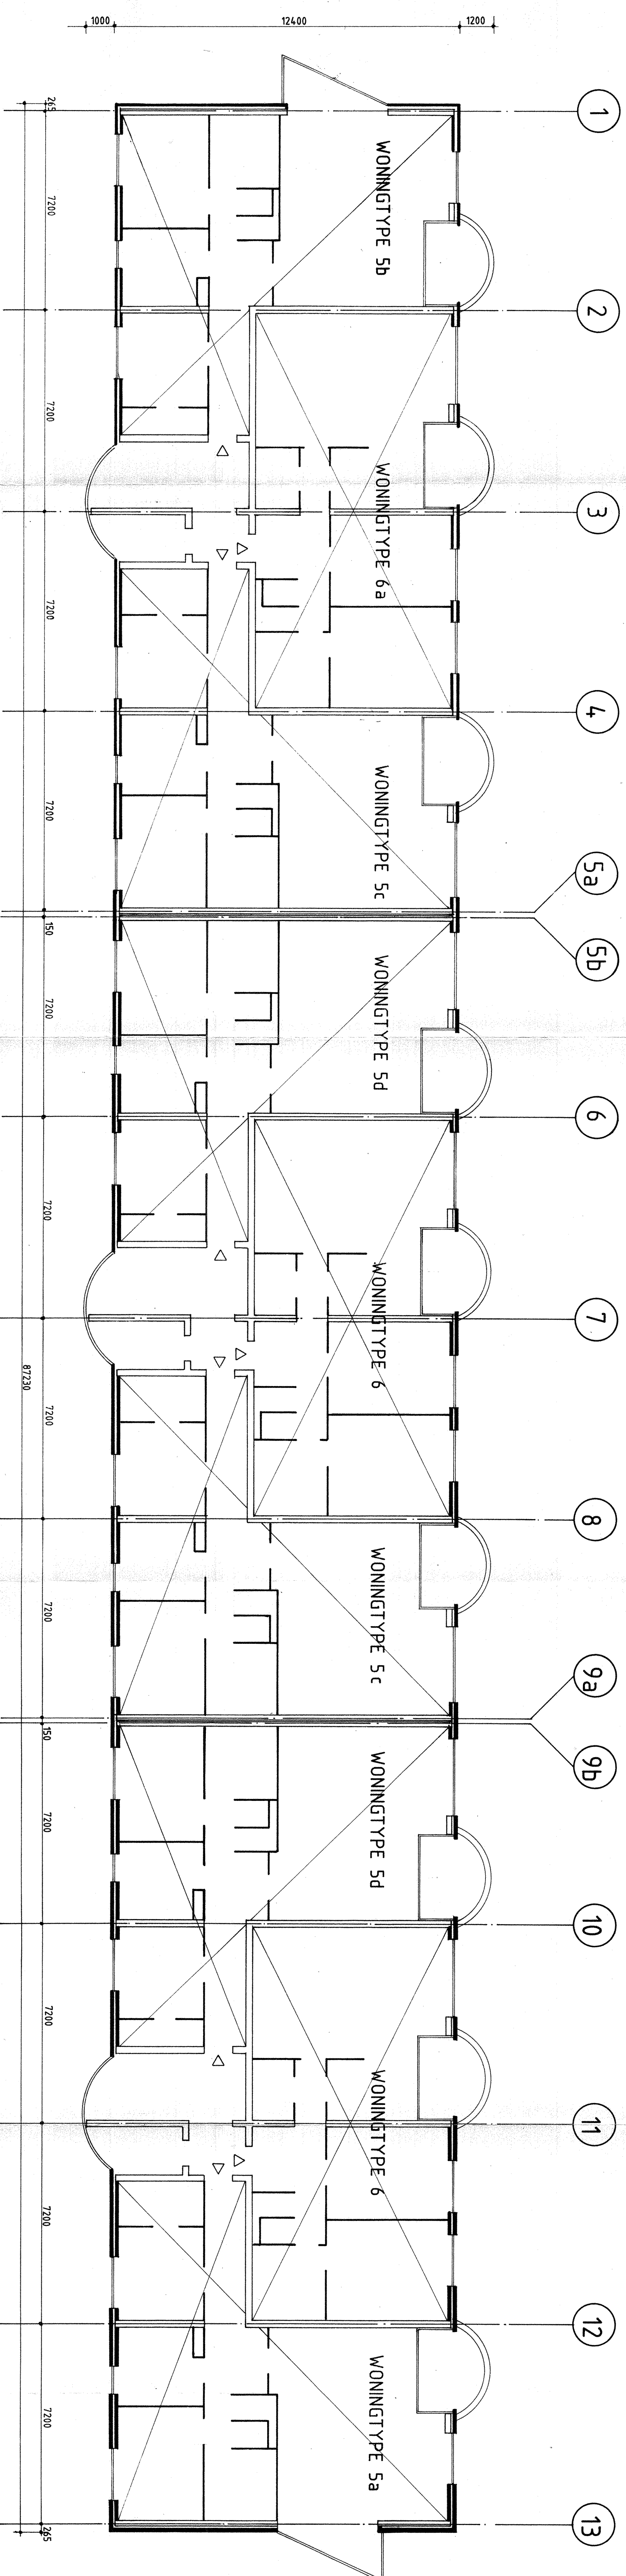

1e t/m 3e verdieping

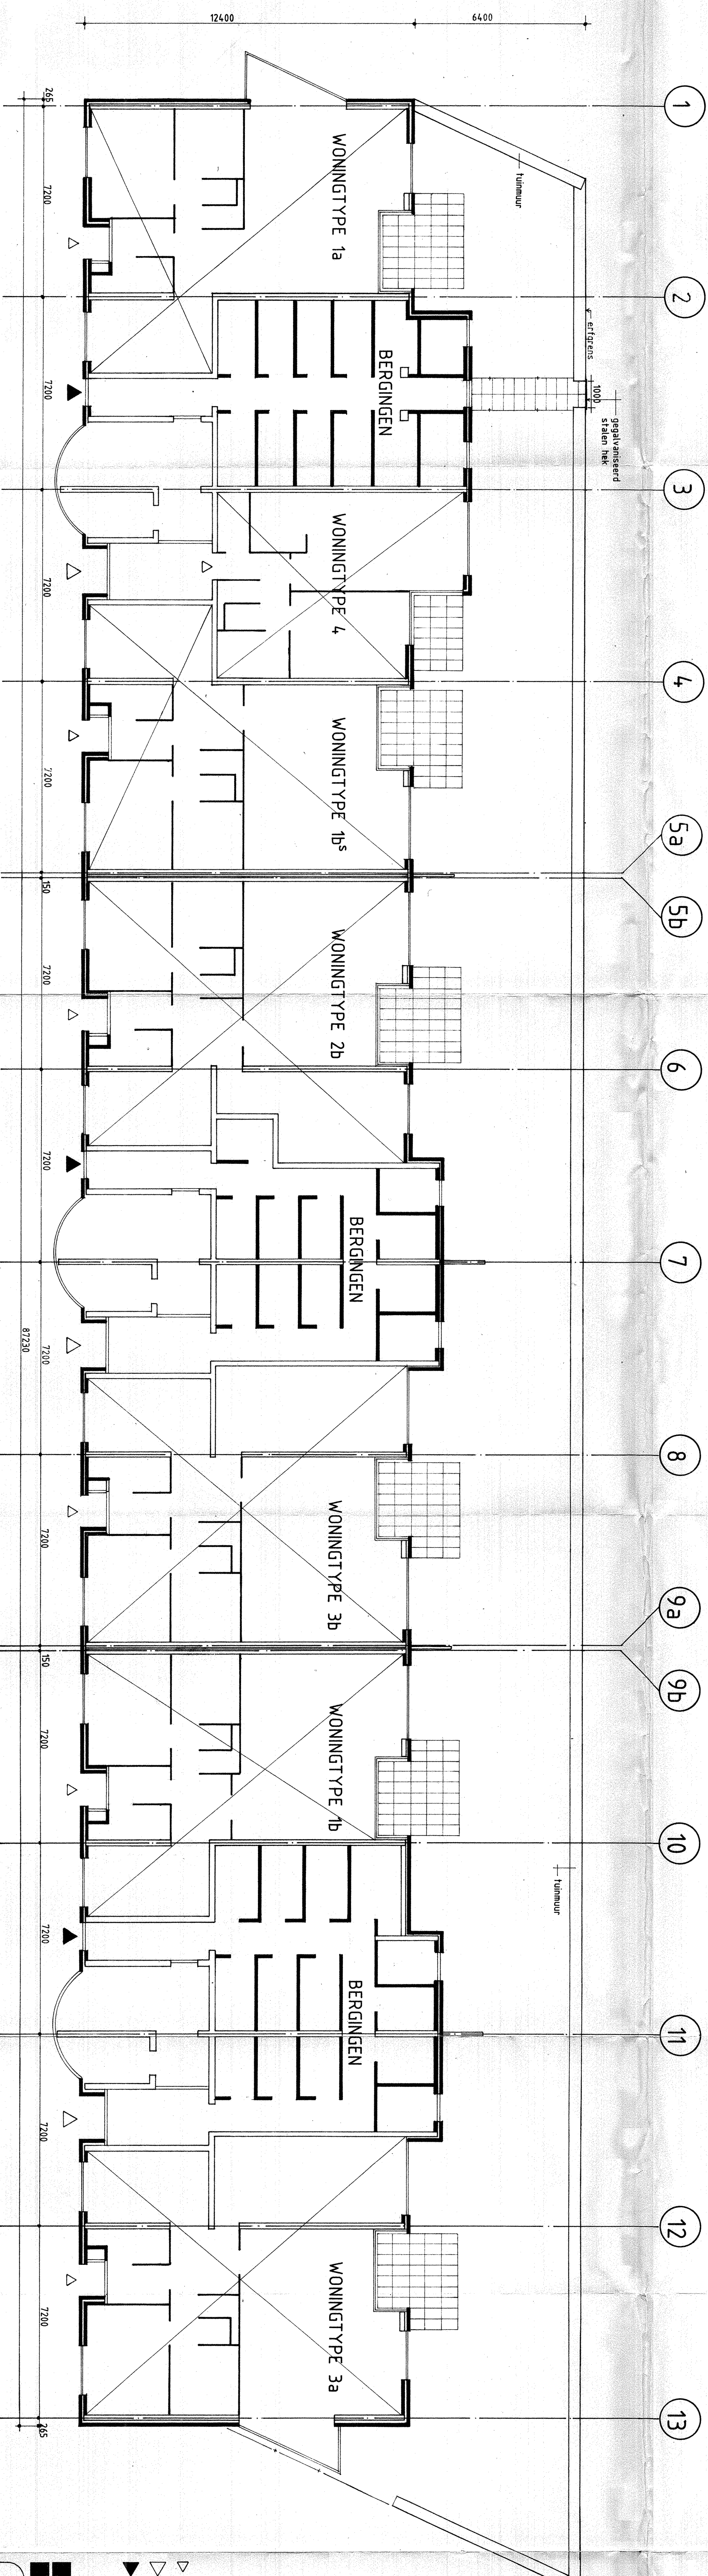

begane grond

- ENTREE WONING
- HOOFDENTREE DOORWONINGEN
- ENTREE BERGINGSANG