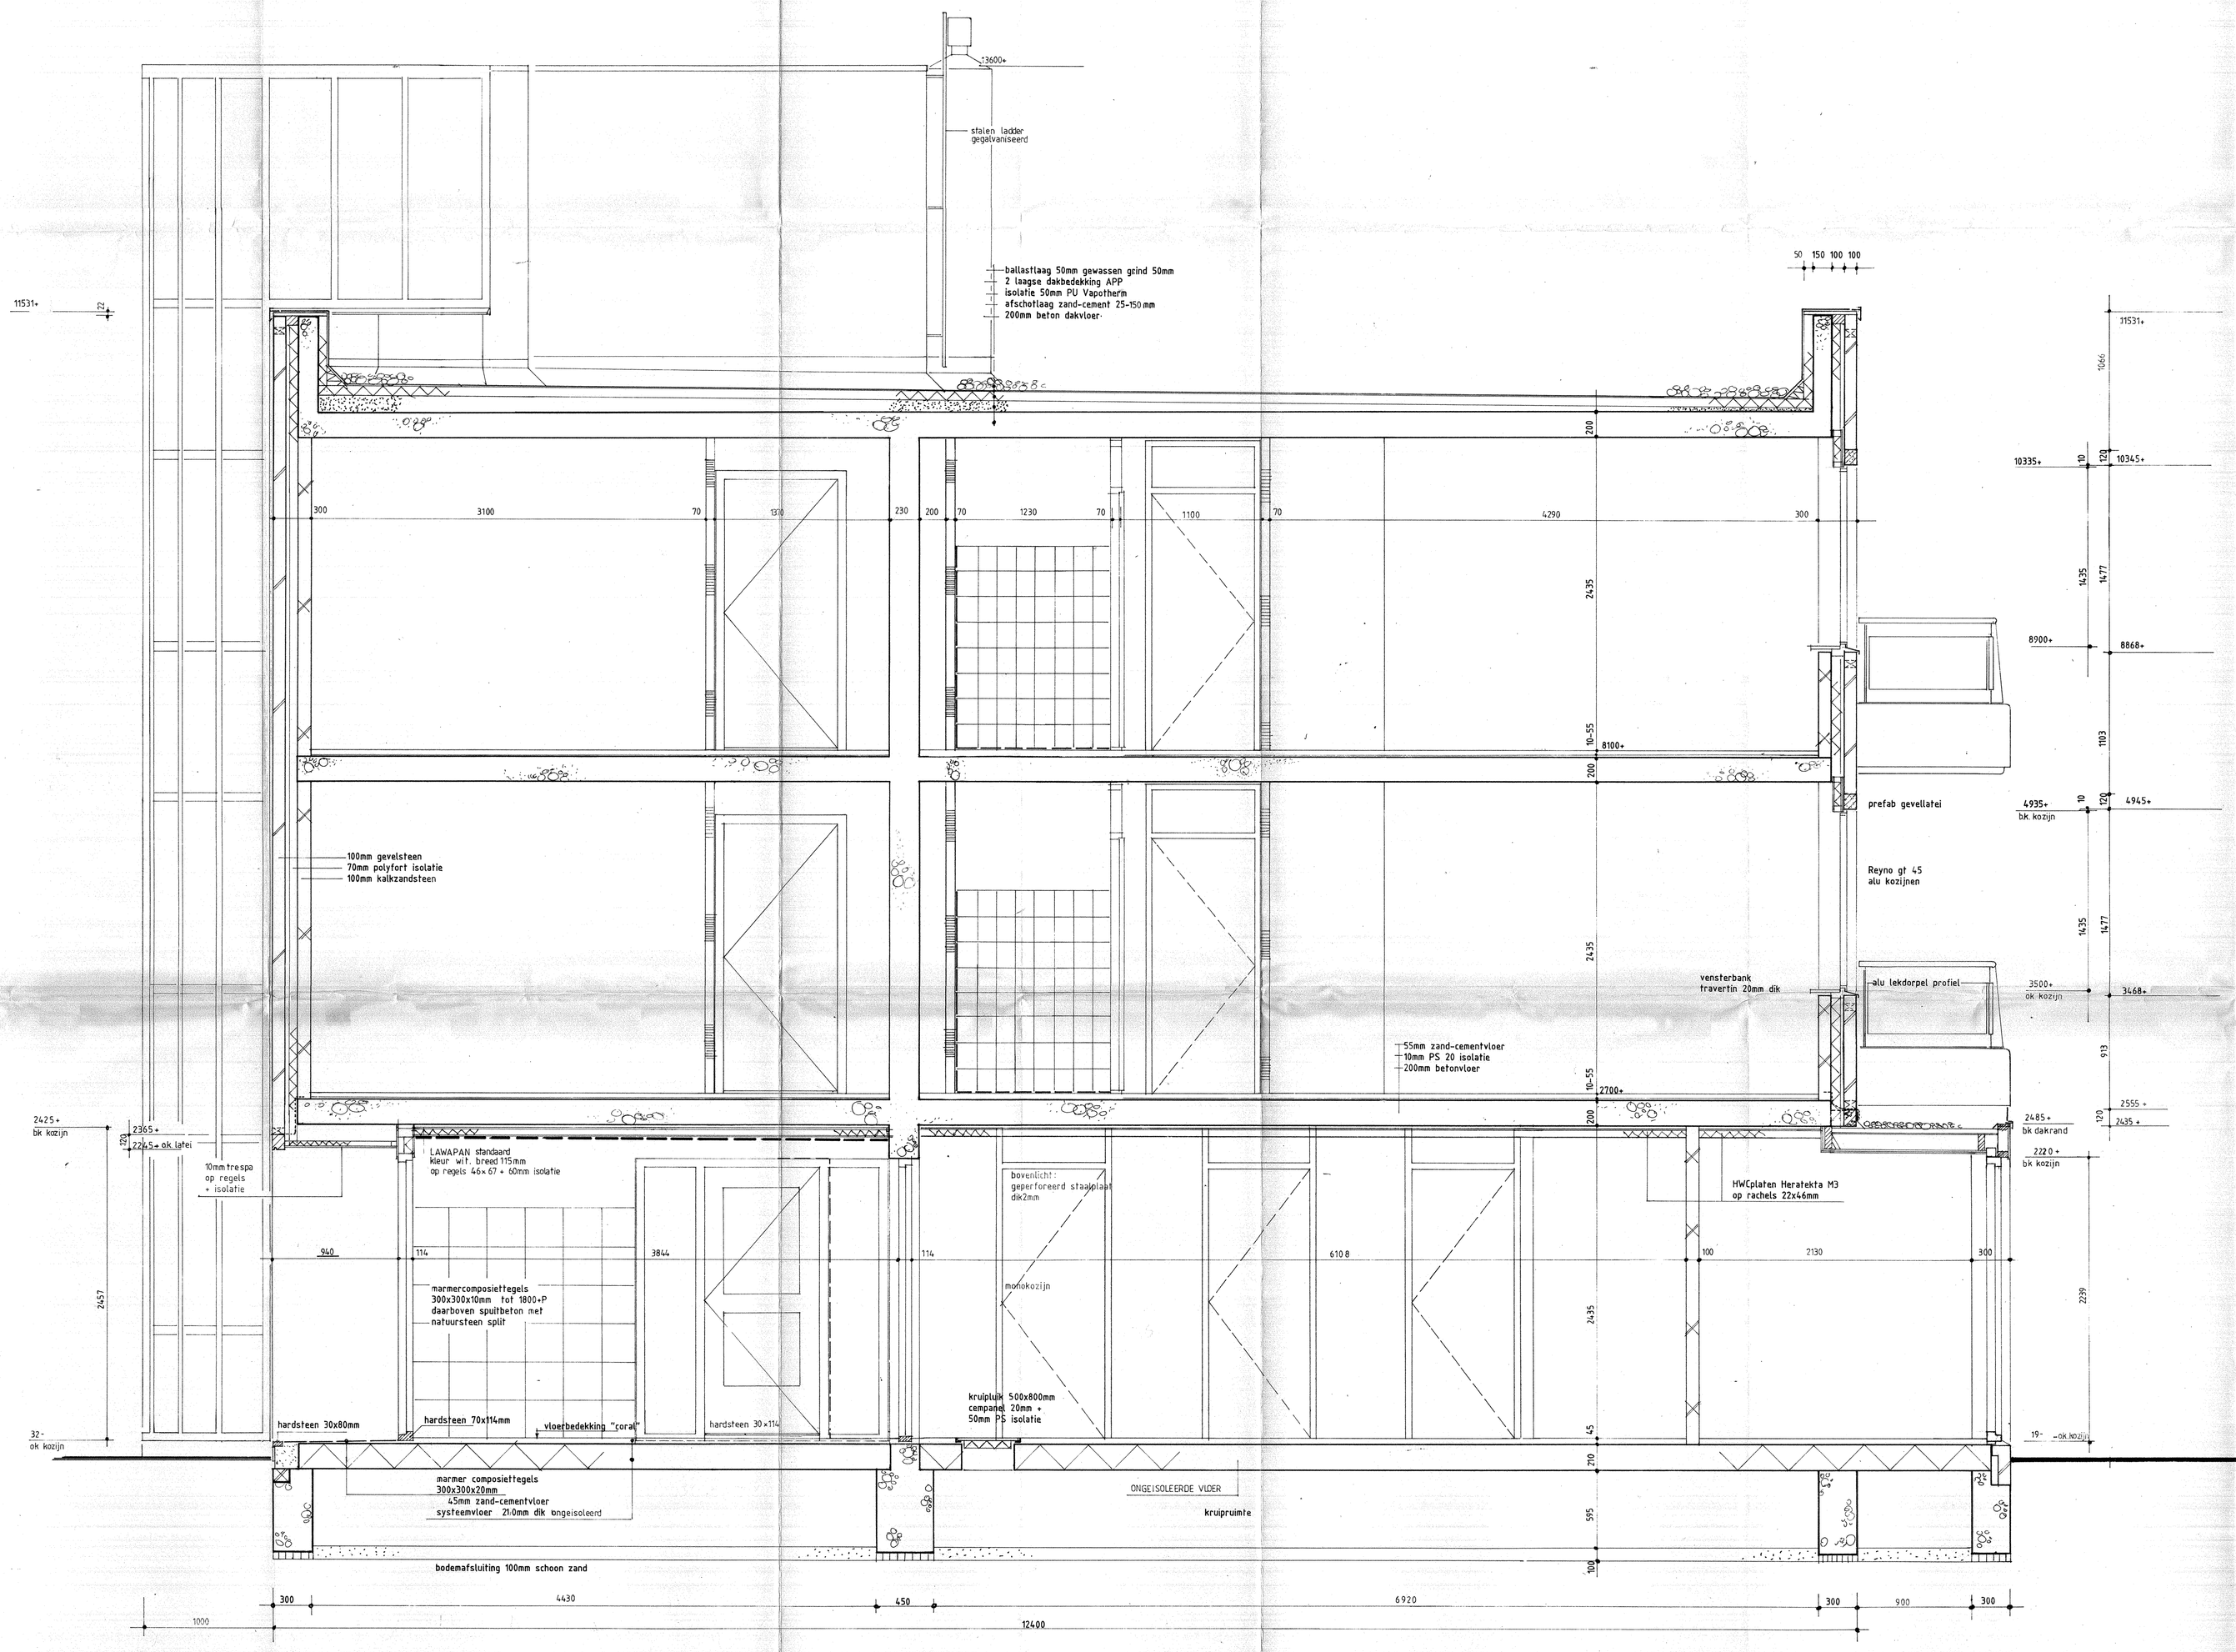

project-service bureau

postbus 606 2280 AP rijswijk (zh) tel. 070-992411

214 woningen RW III AMSTERDAM
Bouwfonds Nederlandse Gemeenten HAARLEM
arch. ABMA + HAZEWINKEL + DIRKS

WERKTEKENING BLOK A t/m D

doorsnede B-B

wijzigingen:
a
b
c
d
e
f
g

schaal	formaat	getekend	datum	werknr.
1:20	A 0	IR	14.11.86	647

tek.nr.: 74