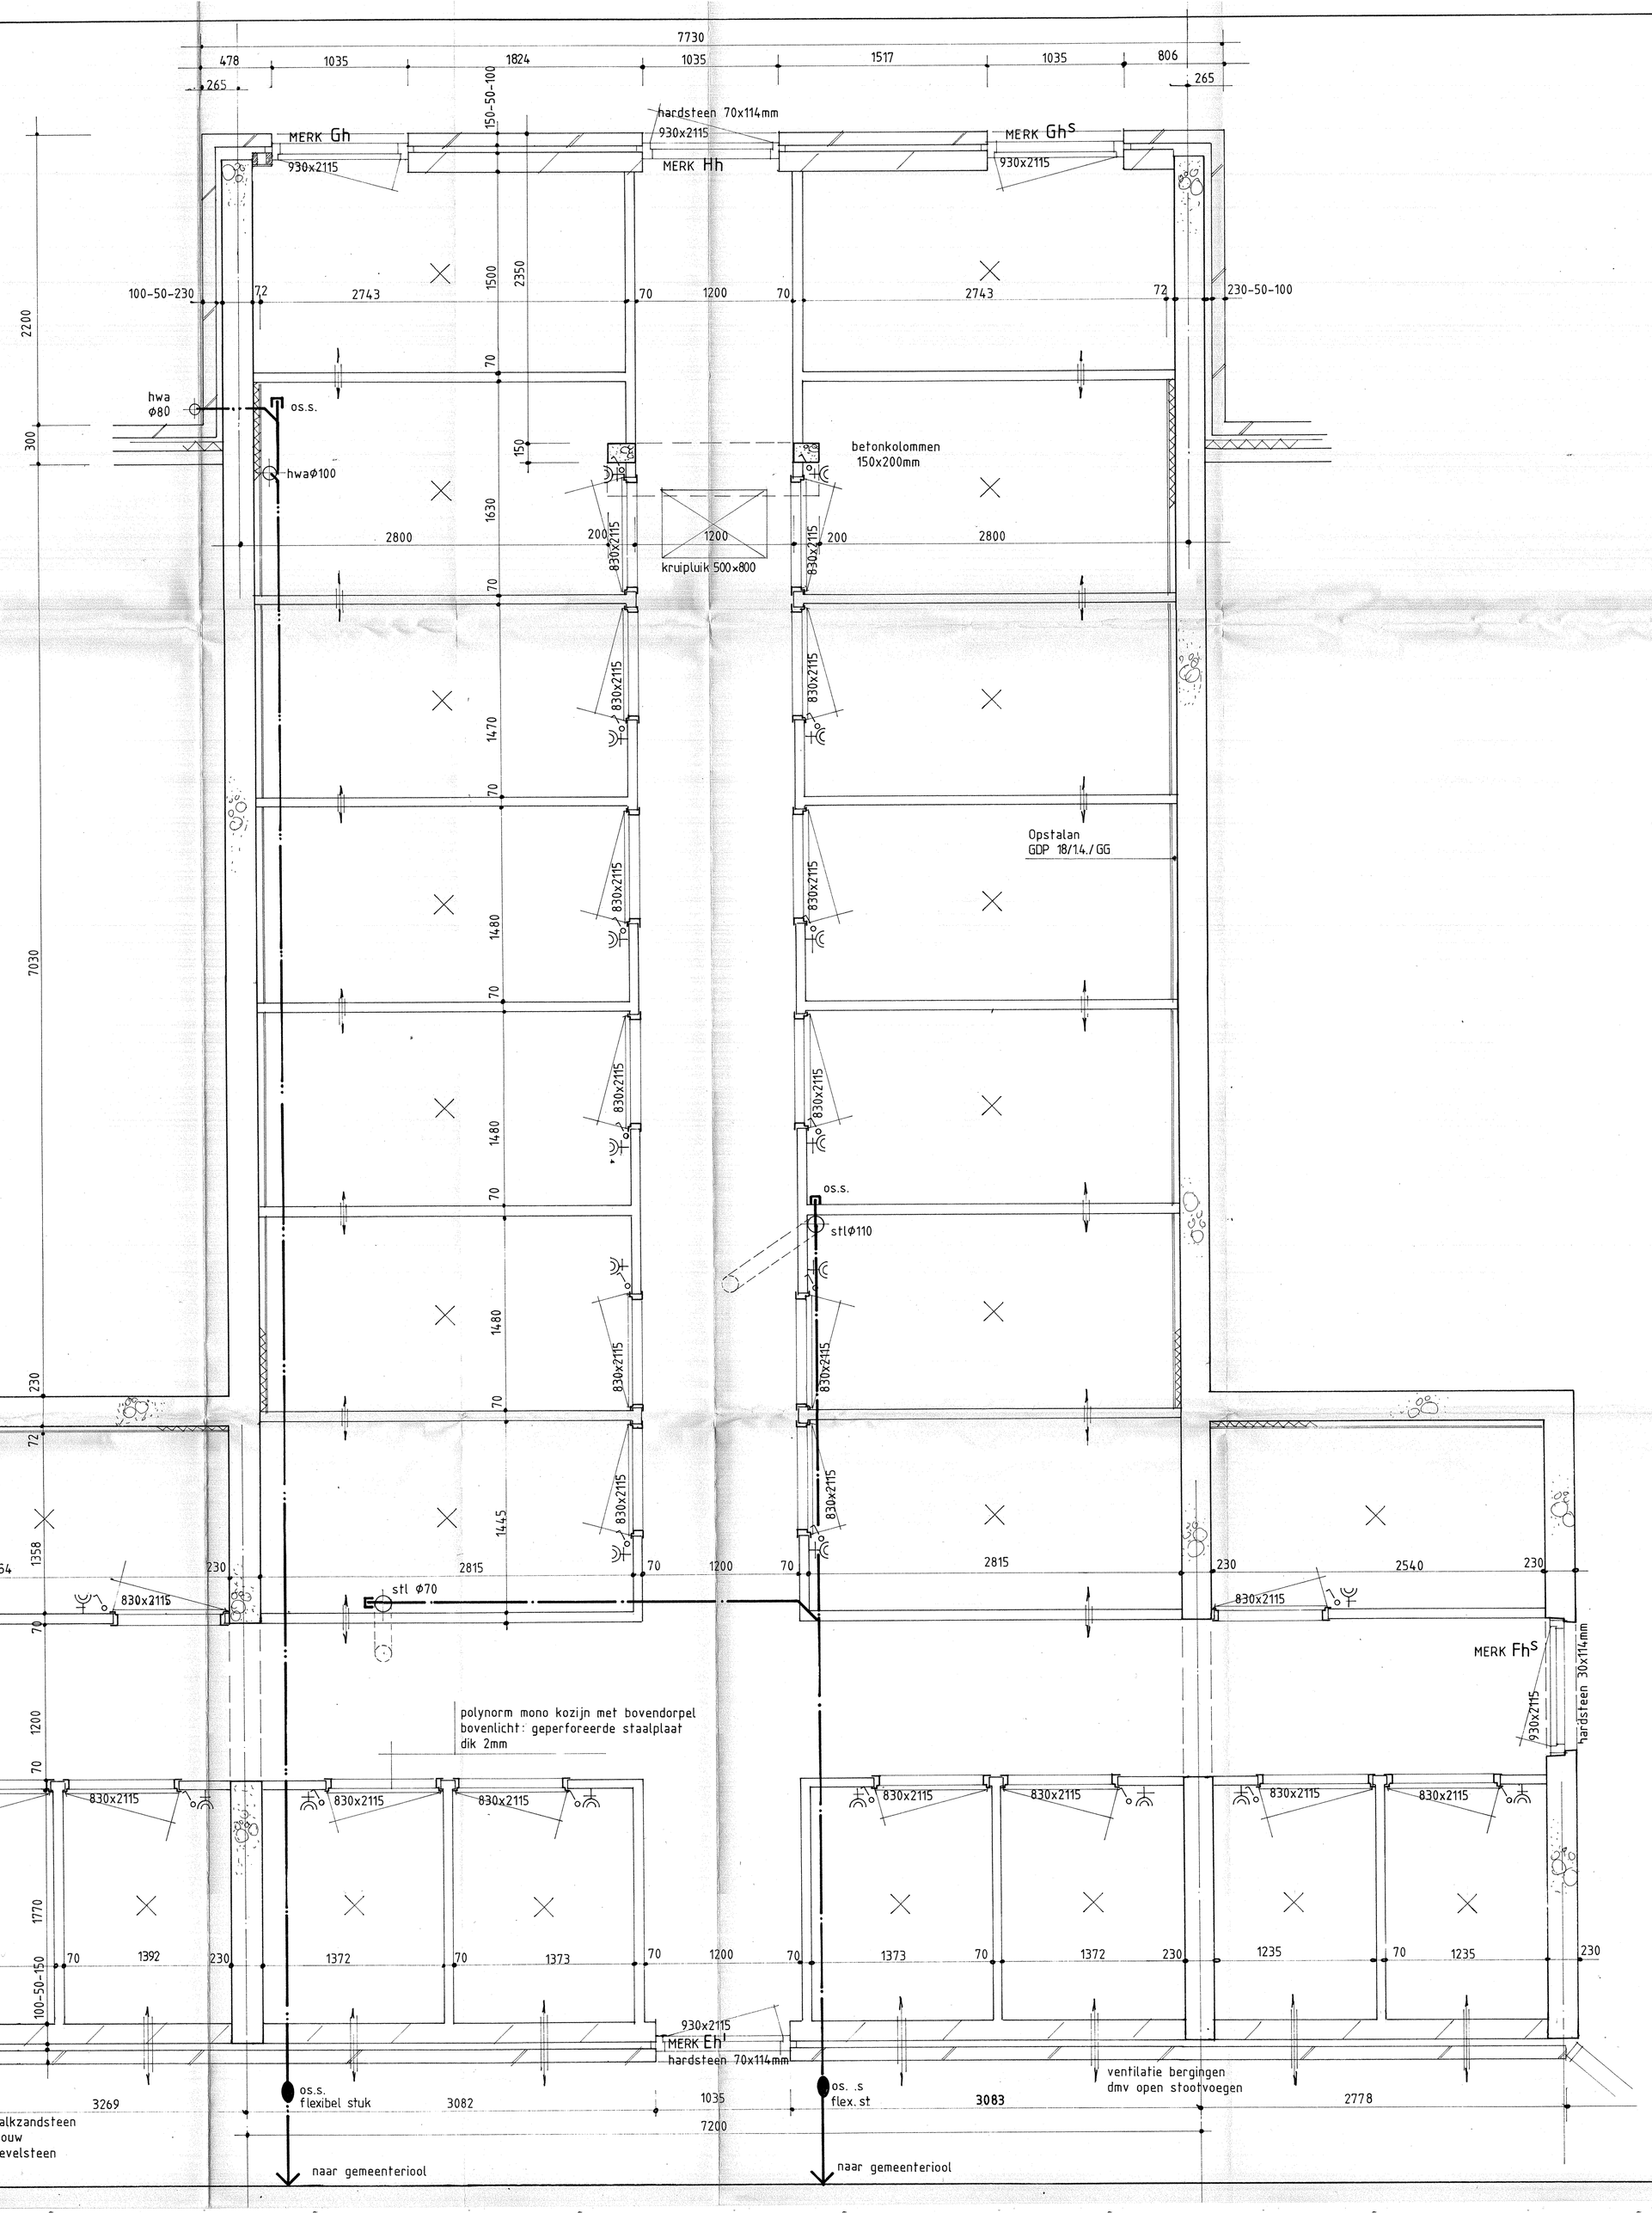

ALGEMENE VERLICHTING + NOODVERLICHTING
VLGS TEKENING INSTALLATEUR

24 BERGINGEN

project-service bureau
postbus 606 2280 AP rijswijk (zh) tel 070-992411

214 woningen RW III AMSTERDAM
Bouwfonds Nederlandse Gemeenten HAARLEM
arch. ABMA + HAZEWINKEL + DIRKS AMSTERDAM
WERKTEKENING BLOK D
plattegrond bergingen

wijzigingen:
a
b
c
d

schaal	formaat	getekend	datum	werknr.	tek.nr.
1:20	A0	IR	14_11_86	647	69