




WESTGEVEL

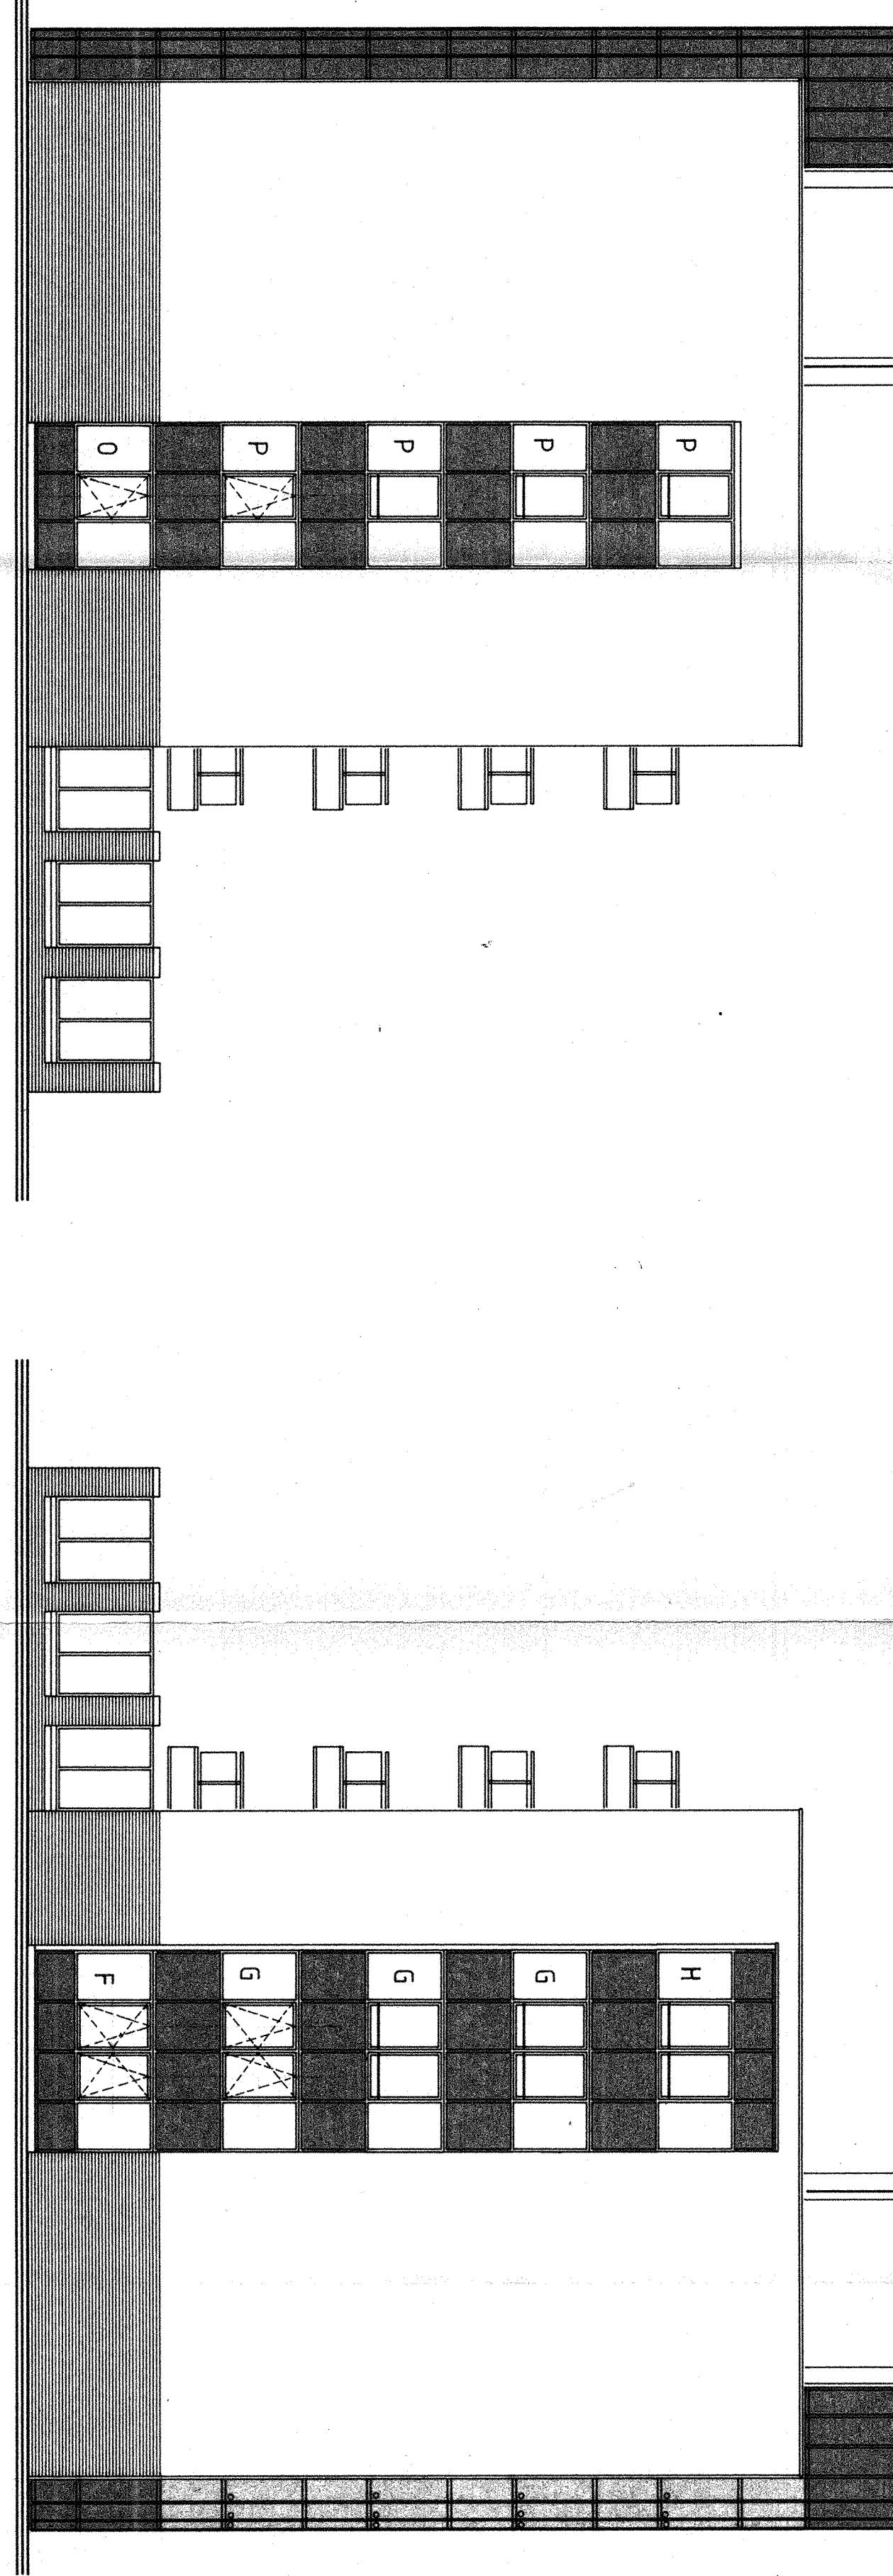


OOSTGEVEL

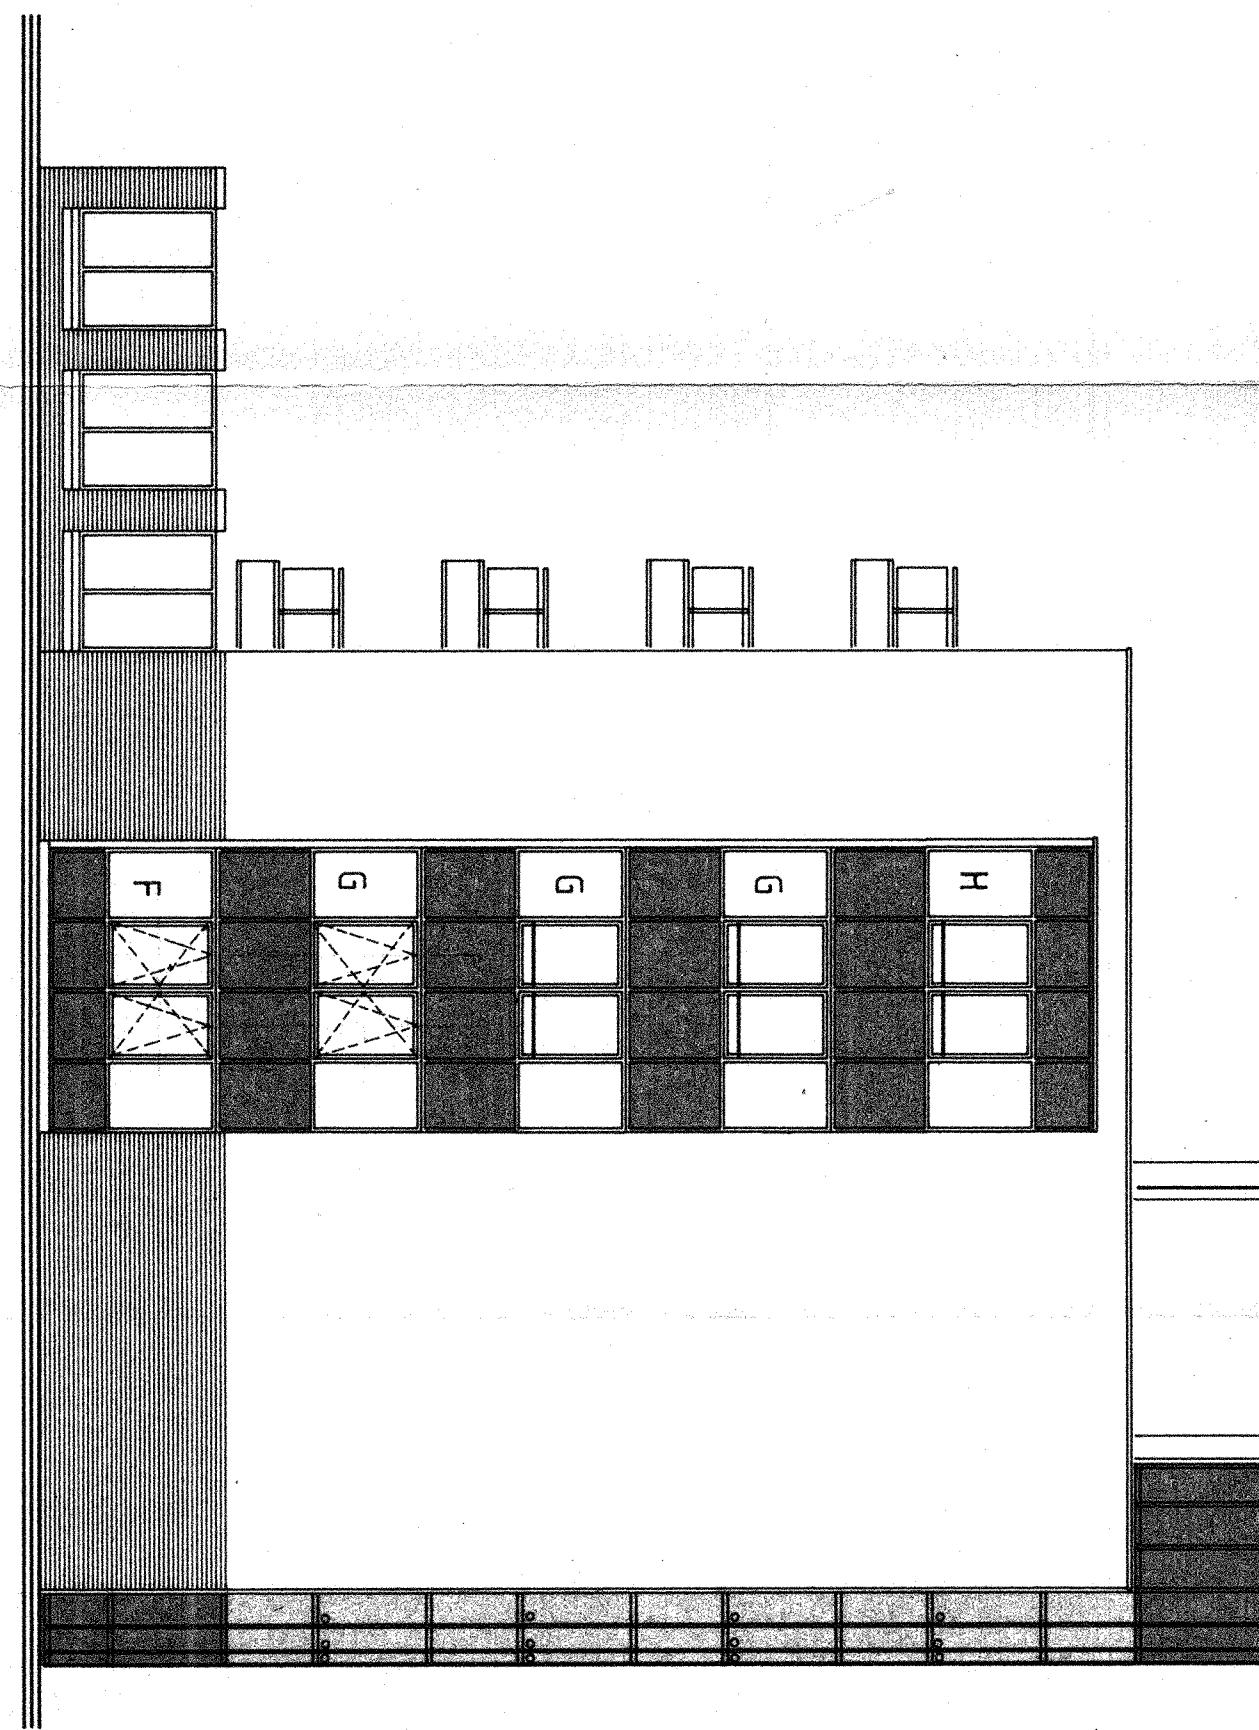

ZUIDGEVEL

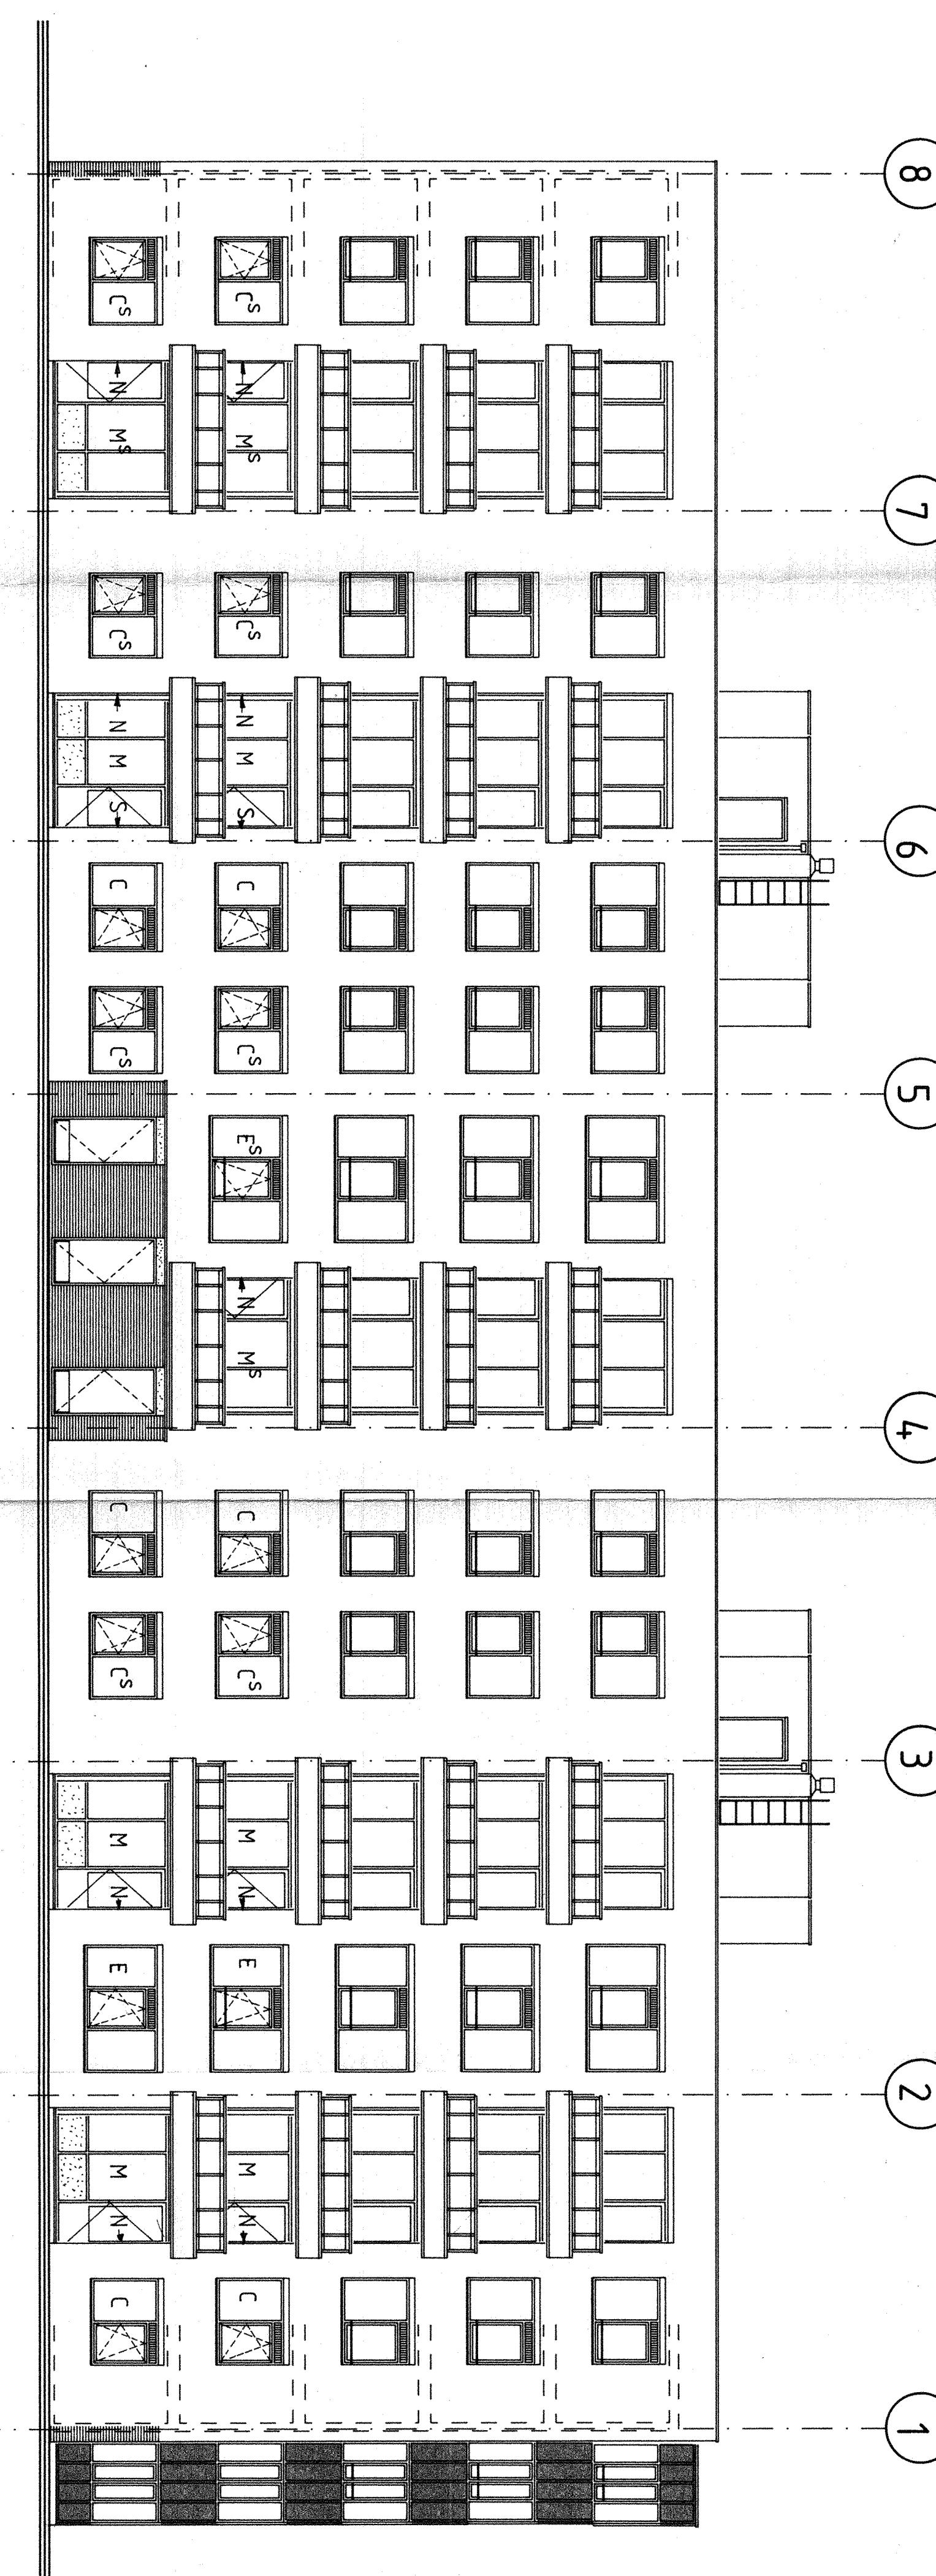

NOORDEGEVEL

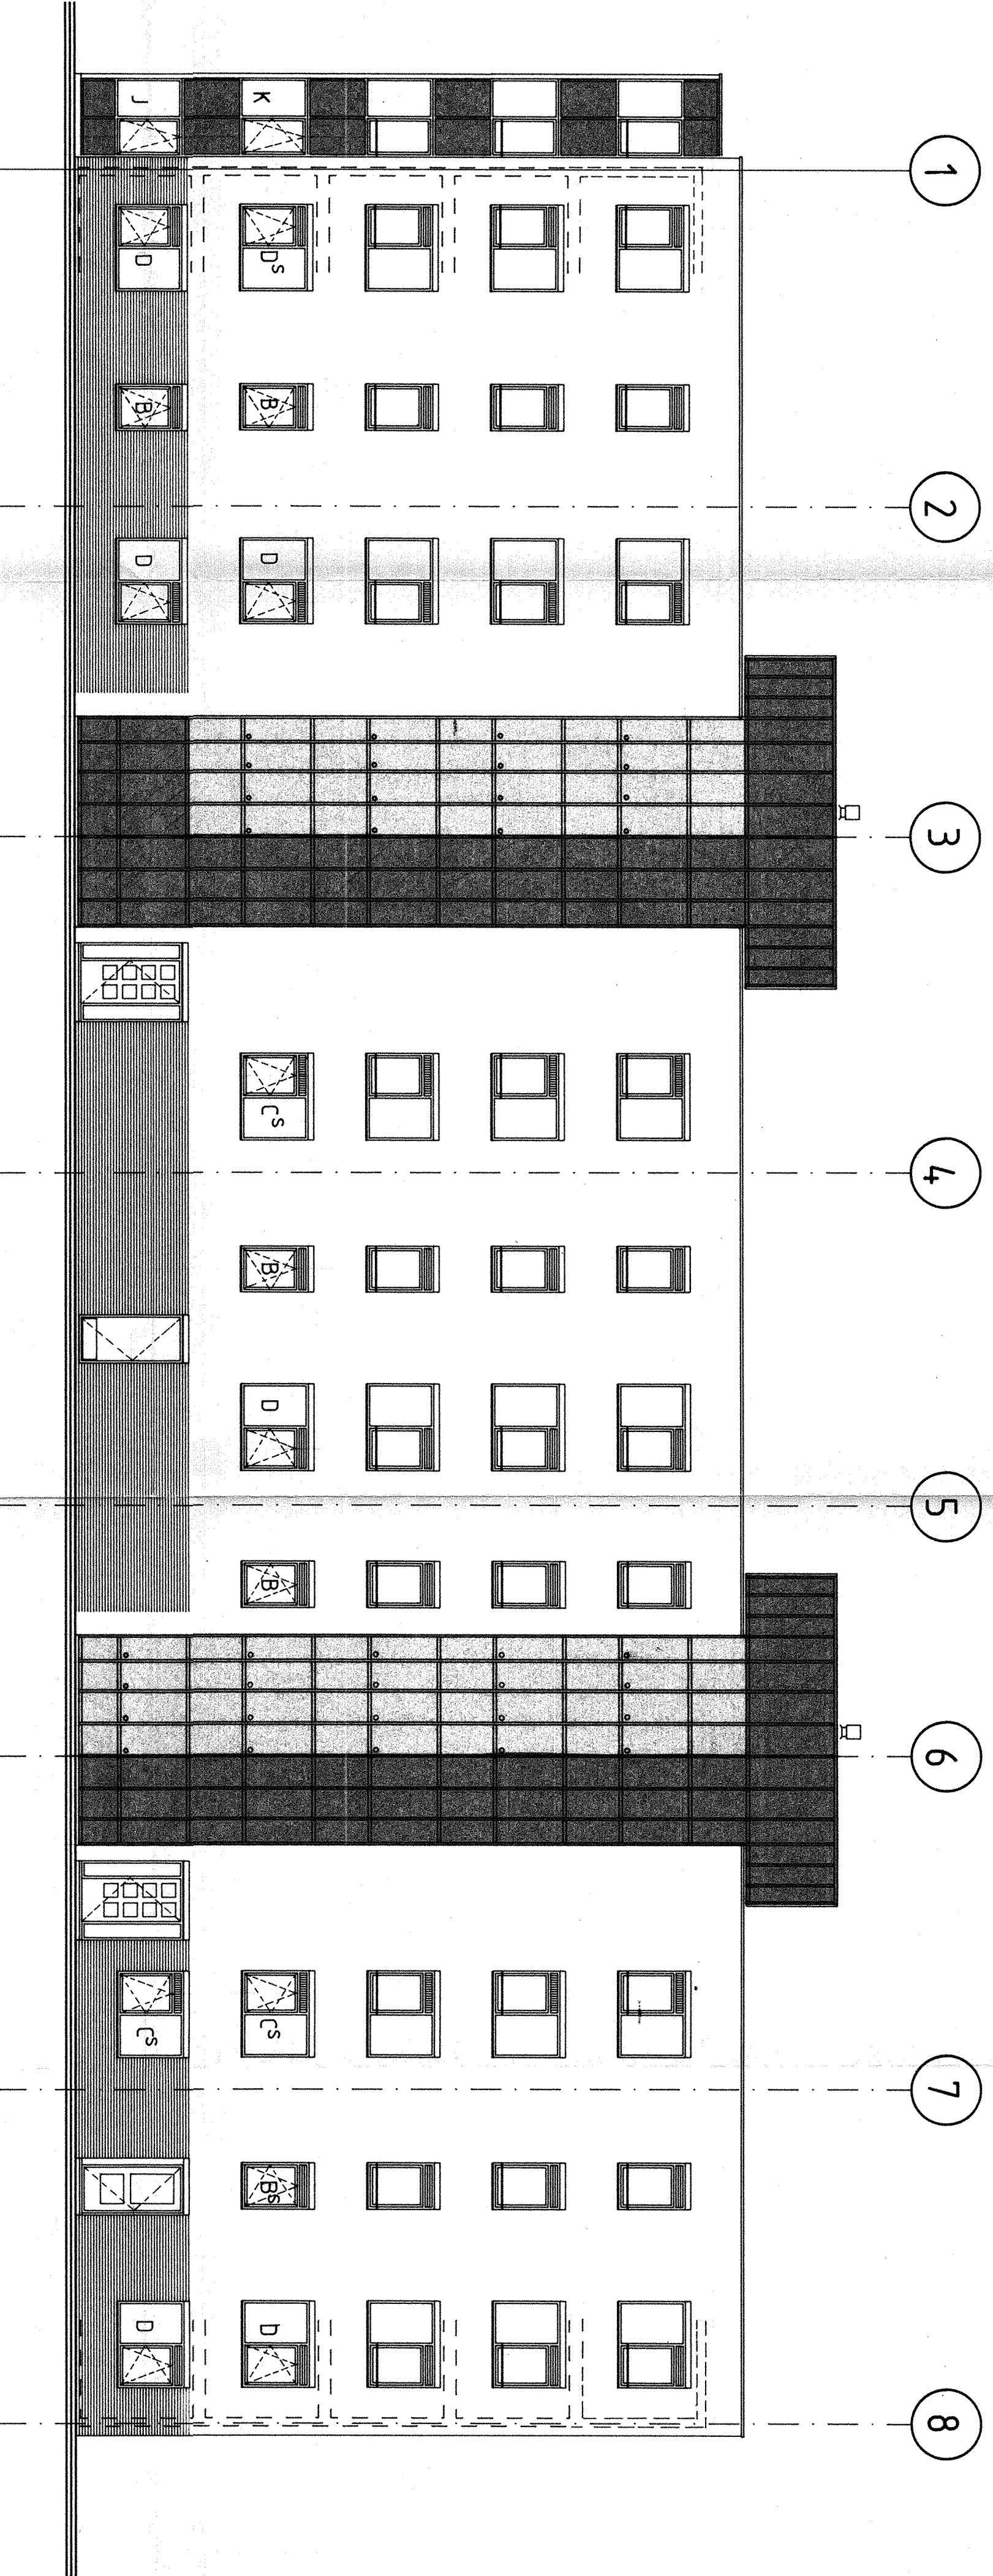

TUINMUUR IS NIET OP LANGSGEVELS GETEKEND
LAGENMAAT IS 44 LAGEN PER 2,70m

- dubbel glas
- gecar enkel glas
- gecar gelasqd glas
- enkel gecar glas + interne aan binnenzijde
- tresspa

	project-service bureau
postbus 806 2280 AP Rijswijk (Z.H.)	tel. 070-992411
214 woningen RW III AMSTERDAM	
Bouwfonds Nederlandse Gemeenten HAARLEM	
arch. ABMA + HAZEWINKEL + DIRKS AMSTERDAM	
WERKTEKENING BLOK A t/m D	
gevels blok D	
1:100	KEPO
84x84	14-11-86
78	