

merk: 1
komt voor t.b.v alum. kozijn:
MERK E

merk: 2
komt voor t.b.v alum. kozijn:
MERK C
MERK D
MERK E





merk: 3
komt voor t.b.v alum. kozijn:
MERK M
MERK N
MERK S

merk: 4
komt voor t.b.v alum. kozijn:
MERK N
MERK S

merk: 5
komt voor t.b.v alum. kozijn:
MERK Q

merk: 6
komt voor t.b.v alum. kozijn:
MERK A
MERK B


merk: 7
komt voor t.b.v alum. kozijn:
MERK R

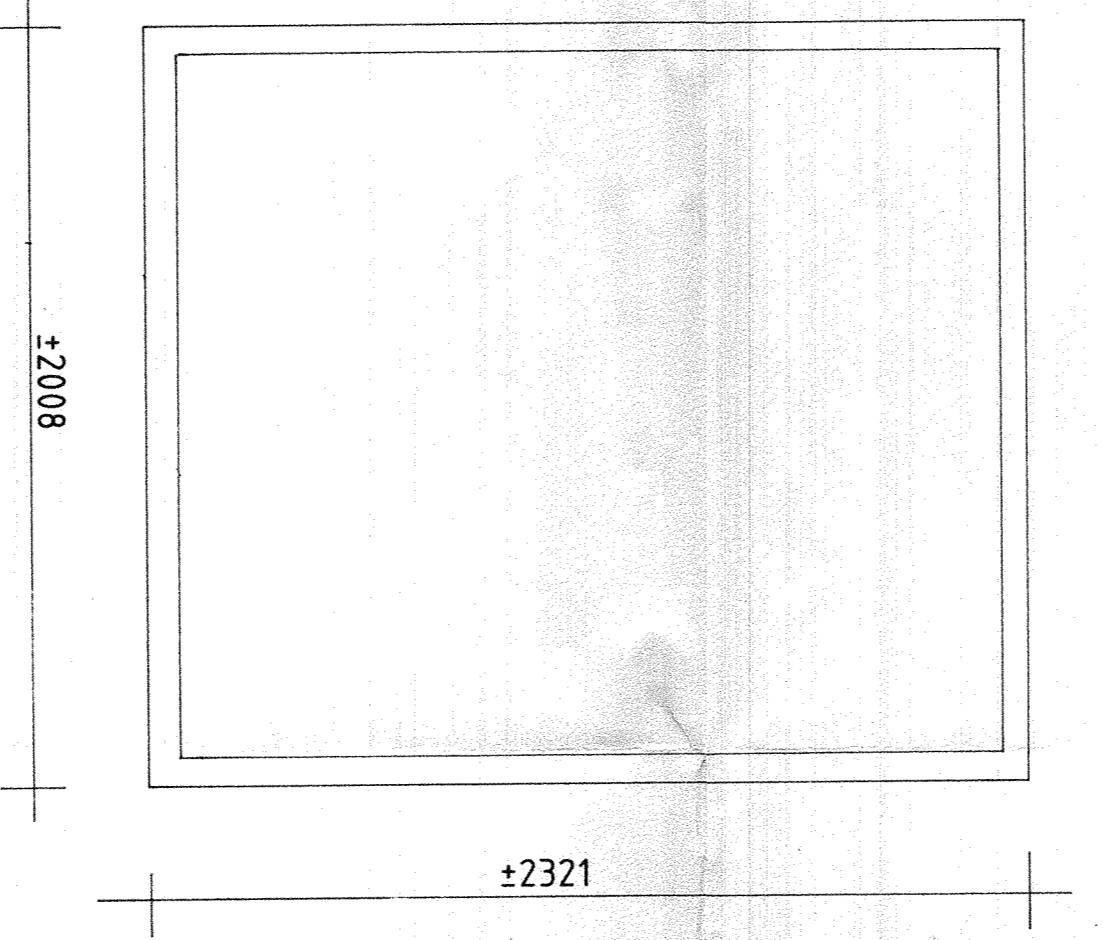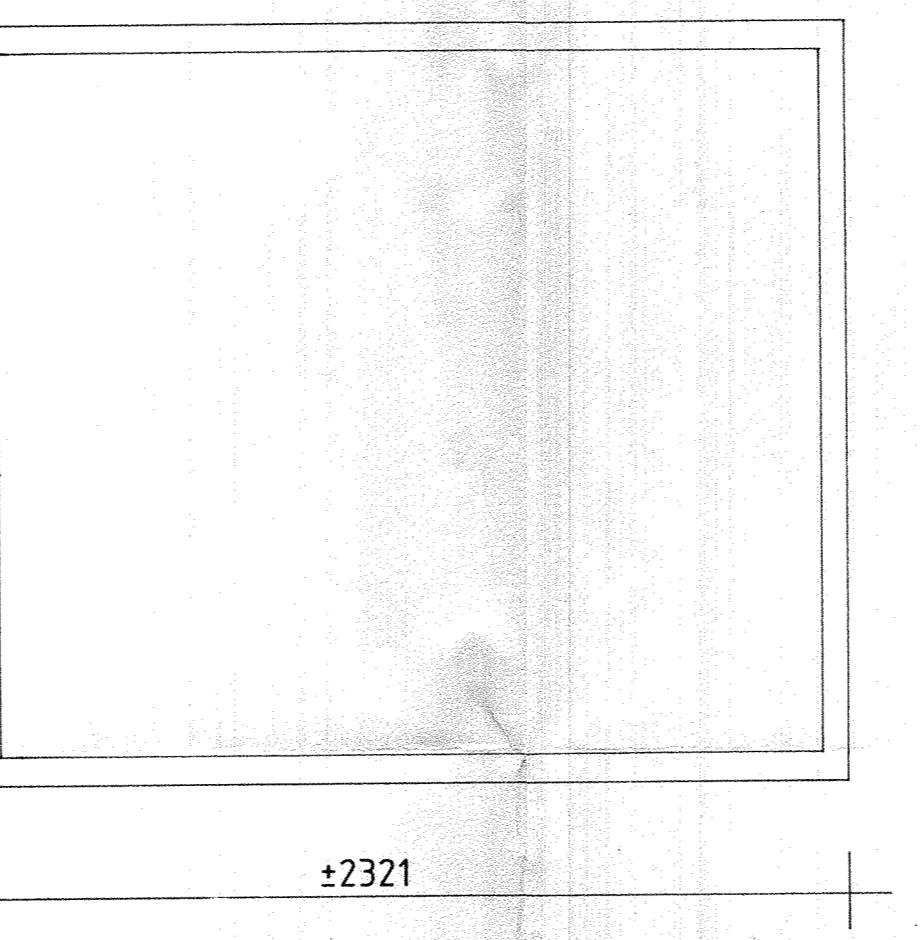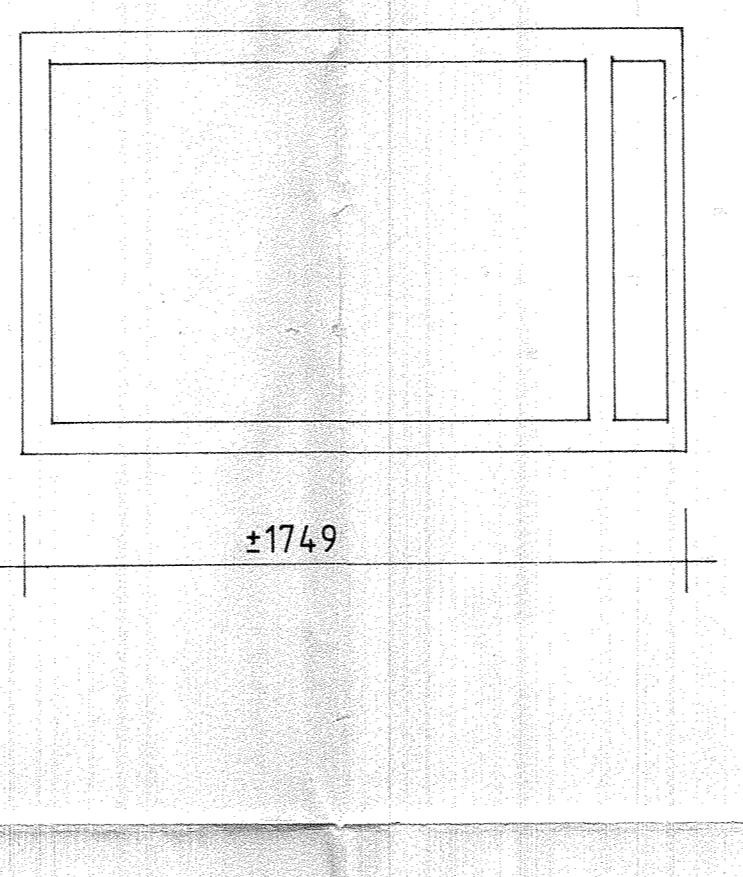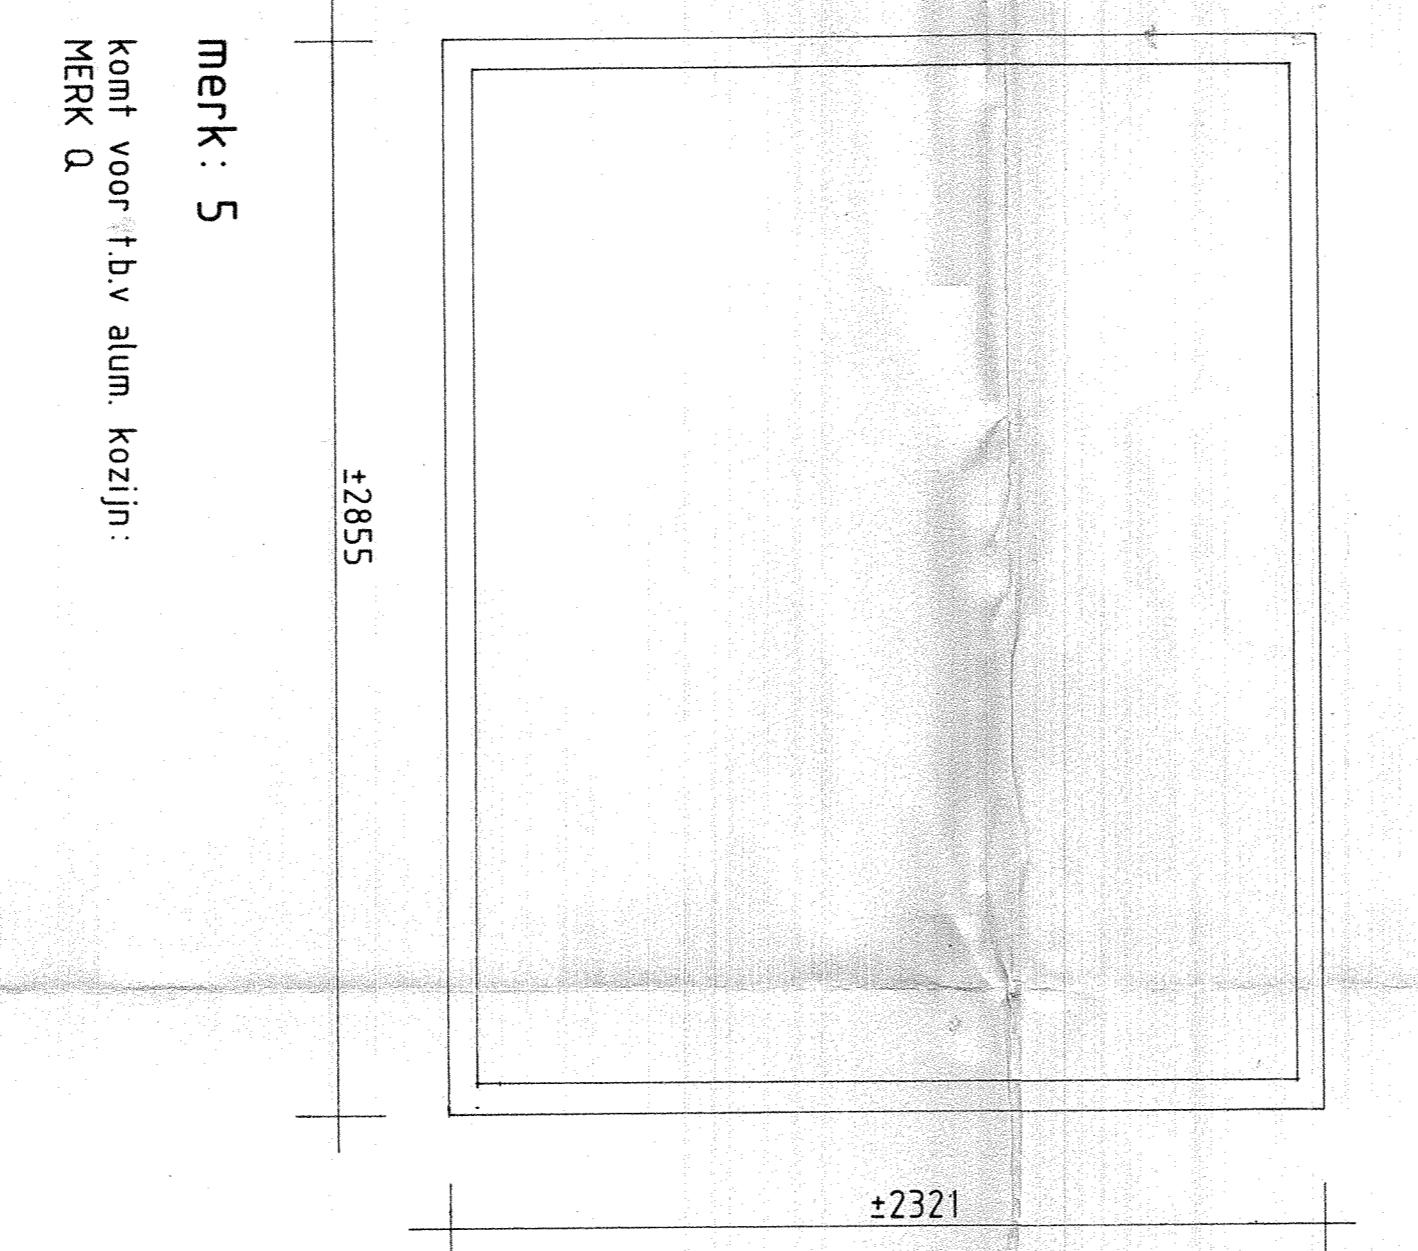

merk: 5
komt voor t.b.v alum. kozijn:
MERK Q

OPMERKING:
voor detaillering stelkozijnen/alum. kozijnen
zie werkdetails (tek.nr.84)

ALLE AANGEGEVEN MATEN ZIJN ± MATEN

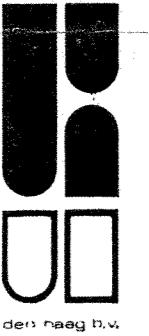

project-service bureau

P.S.B.

den haag n.v.

postbus 606

2280 AP

rijswijk (ZH)

tel. 070-992411

214 woningen RW III AMSTERDAM
Bouwfonds Nederlandse Gemeenten HARLEM
arch. ABRA+HAZEWINKEL+DIRKS AMSTERDAM
WERKTEKENING BLOK Alum/AlmD
stelkozijnen t.b.v aluminium kozijnen

1:20 formaat: getekend datum: werknr:
A1 avdt 14-11-86 647 tekenr. 88