


Bijlage 1: schets en toelichting alternatieve boorrichtingen

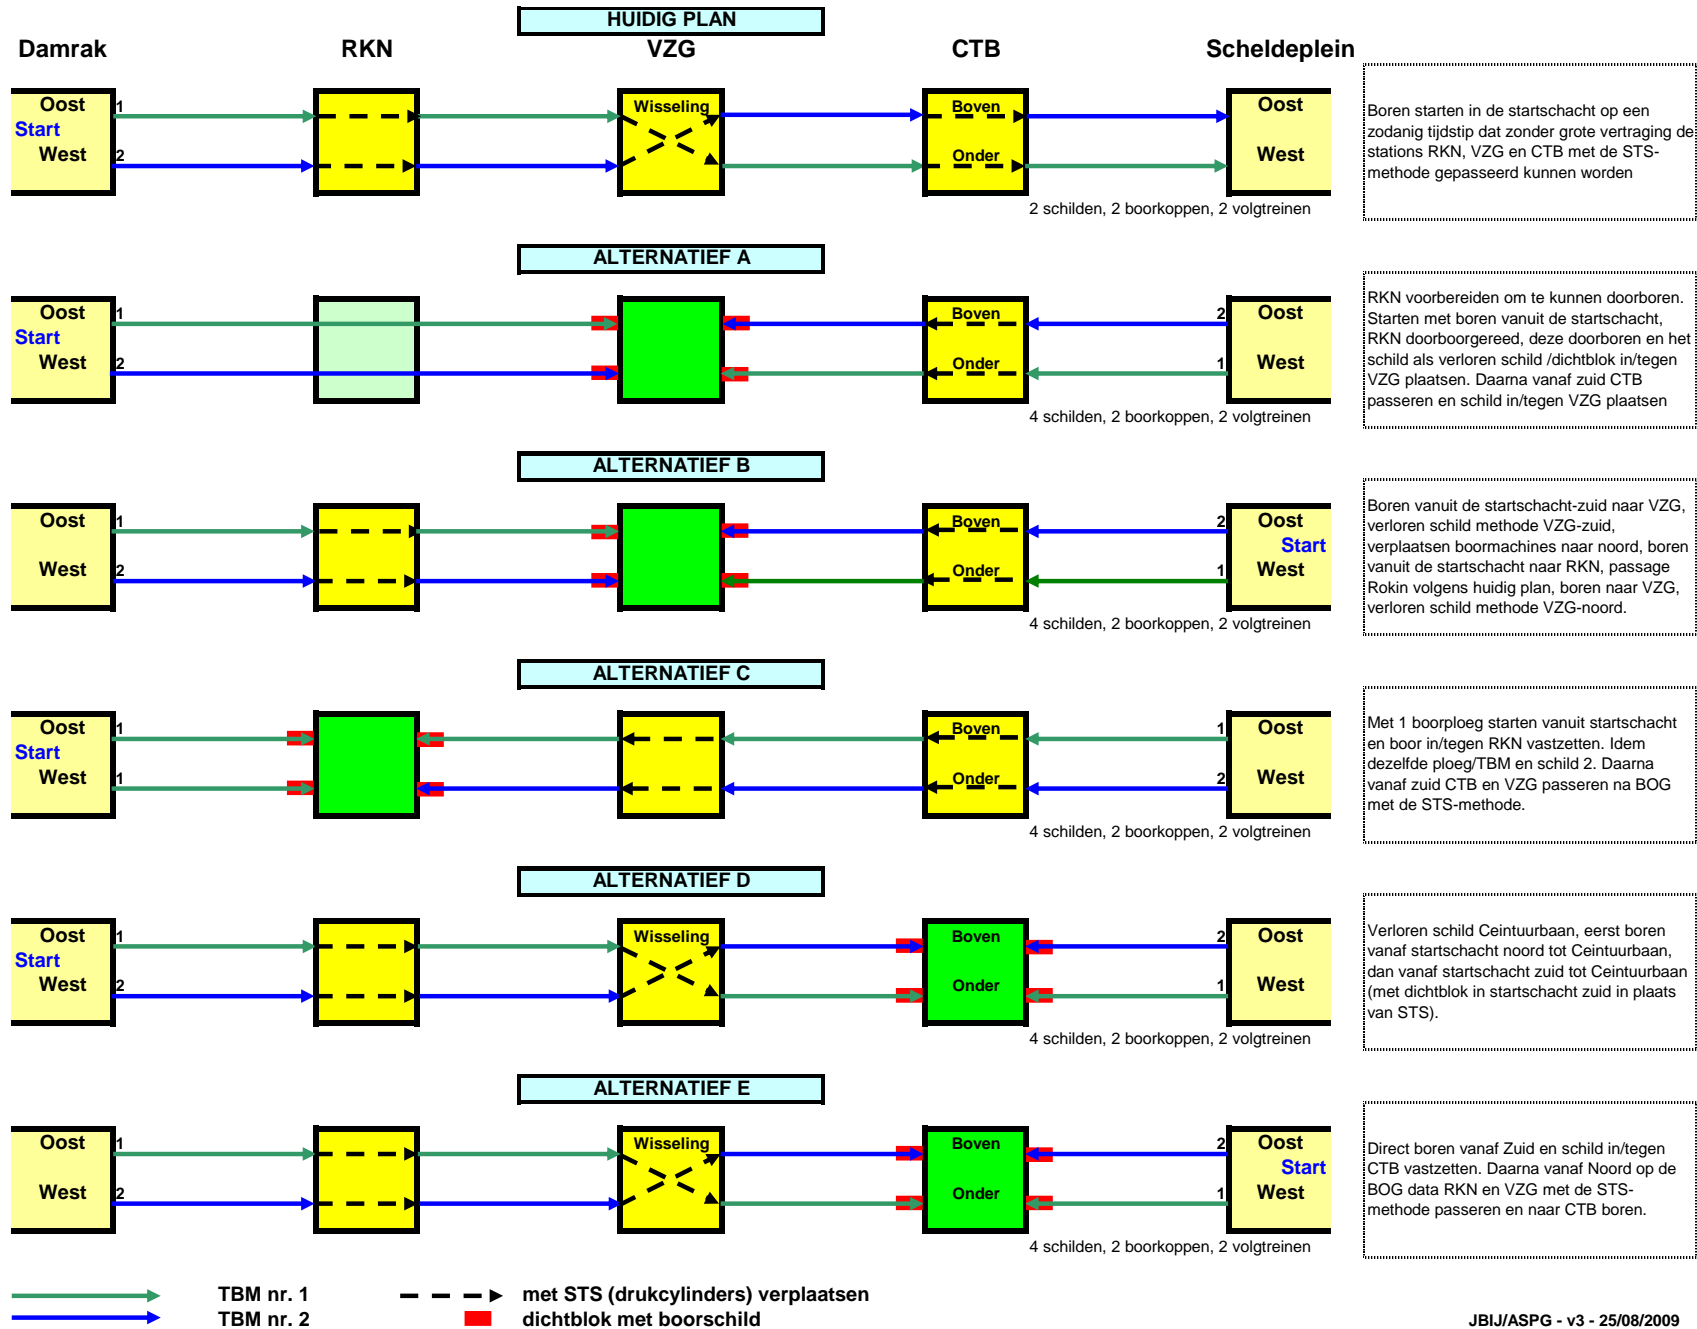

→ TBM nr. 1
→ TBM nr. 2
 met STS (drukcilinders) verplaatsen
■ dichtblok met boorschild