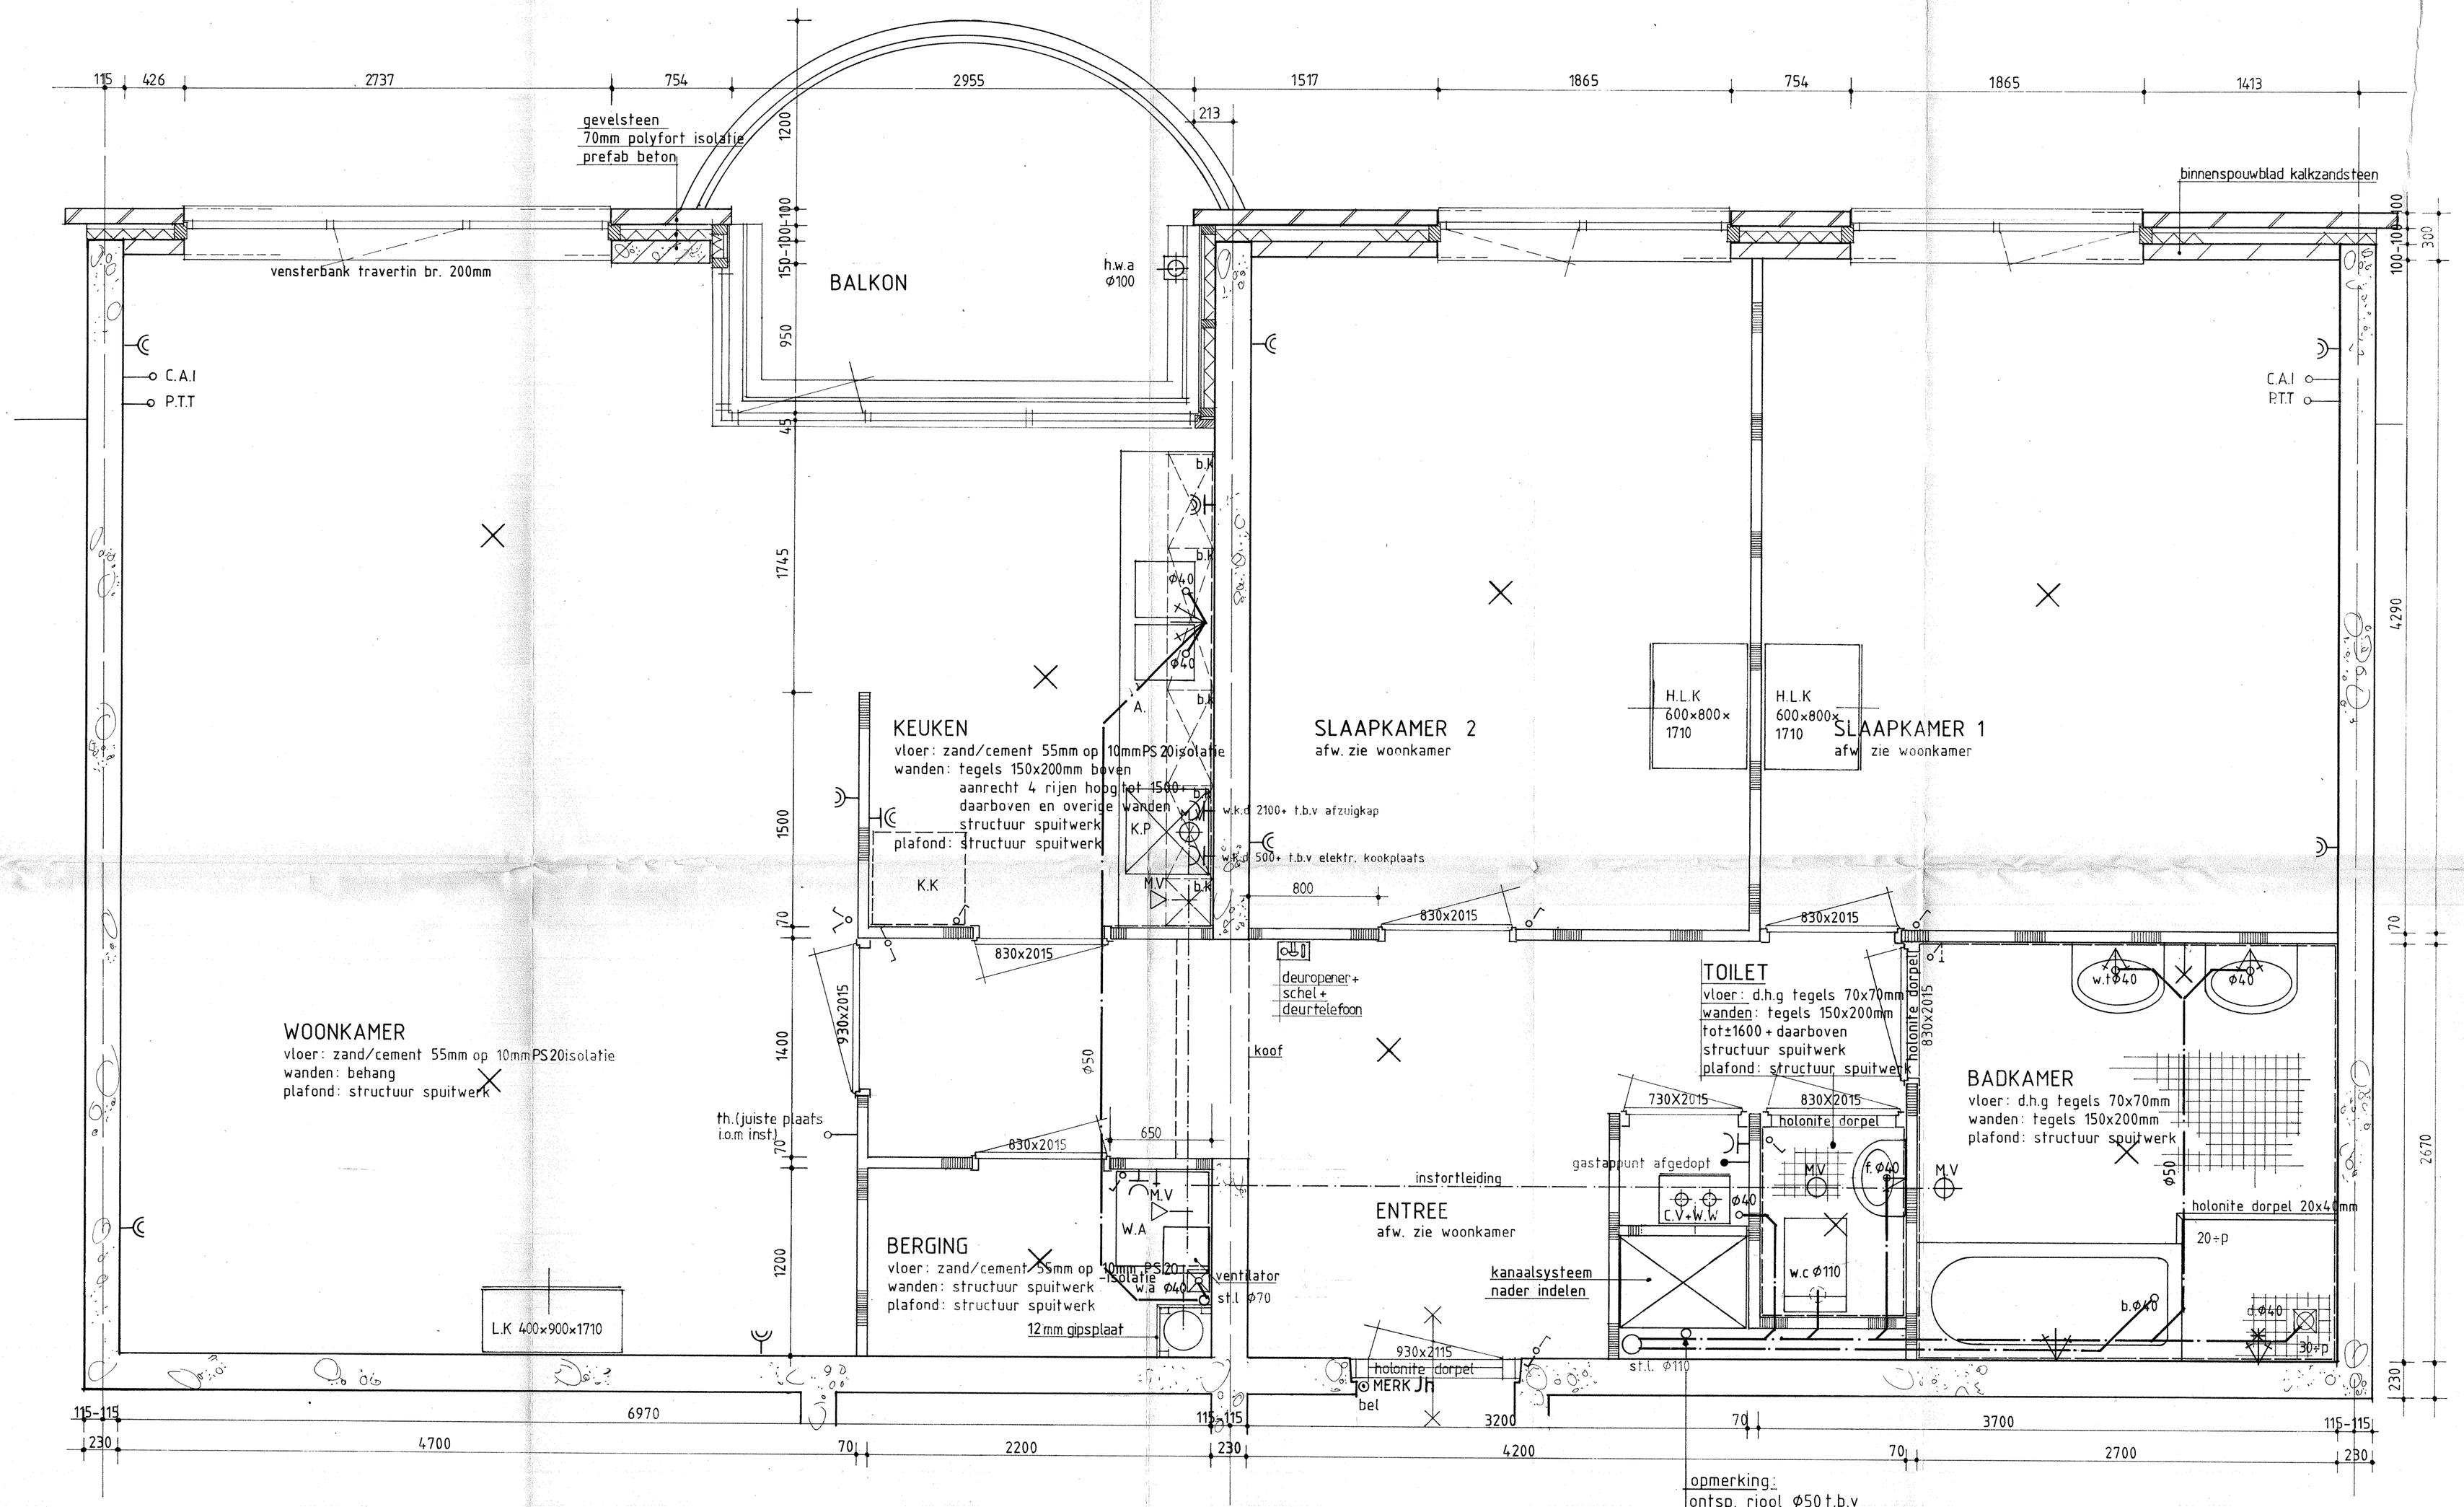

PLATTEGROND woningtype 6
(t.p.v verdiepingen)

opmerking:
ontsp. riool Ø50 t.b.v
woningtype 6 (beg.gr.)
t.p.v BLOK D
((geldt alleen voor platte-
grond woningtype 6 (verd.)
t.p.v BLOK D))

project-service bureau
postbus 606 2280 AP rijswijk (zh) tel. 070-992411

214 woningen RW III AMSTERDAM
Bouwfonds Nederlandse Gemeenten HAARLEM
arch. ABMA+HAZEWINKEL+DIRKS AMSTERDAM
WERKTEKENING
plattegrond woningtype 6 blok A t/m D

wijzigingen:
a
b
c
d
e
f
g

schaal:	formaat	getekend:	datum:	werknr.:
1:20	A1	avdt	14.11.86	647

tek.nr.: 62