


PLATTEGROND woningtype 6
(t.p.v. begane grond)

afvoeren naar gem. riool

afvoeren naar gem. riool

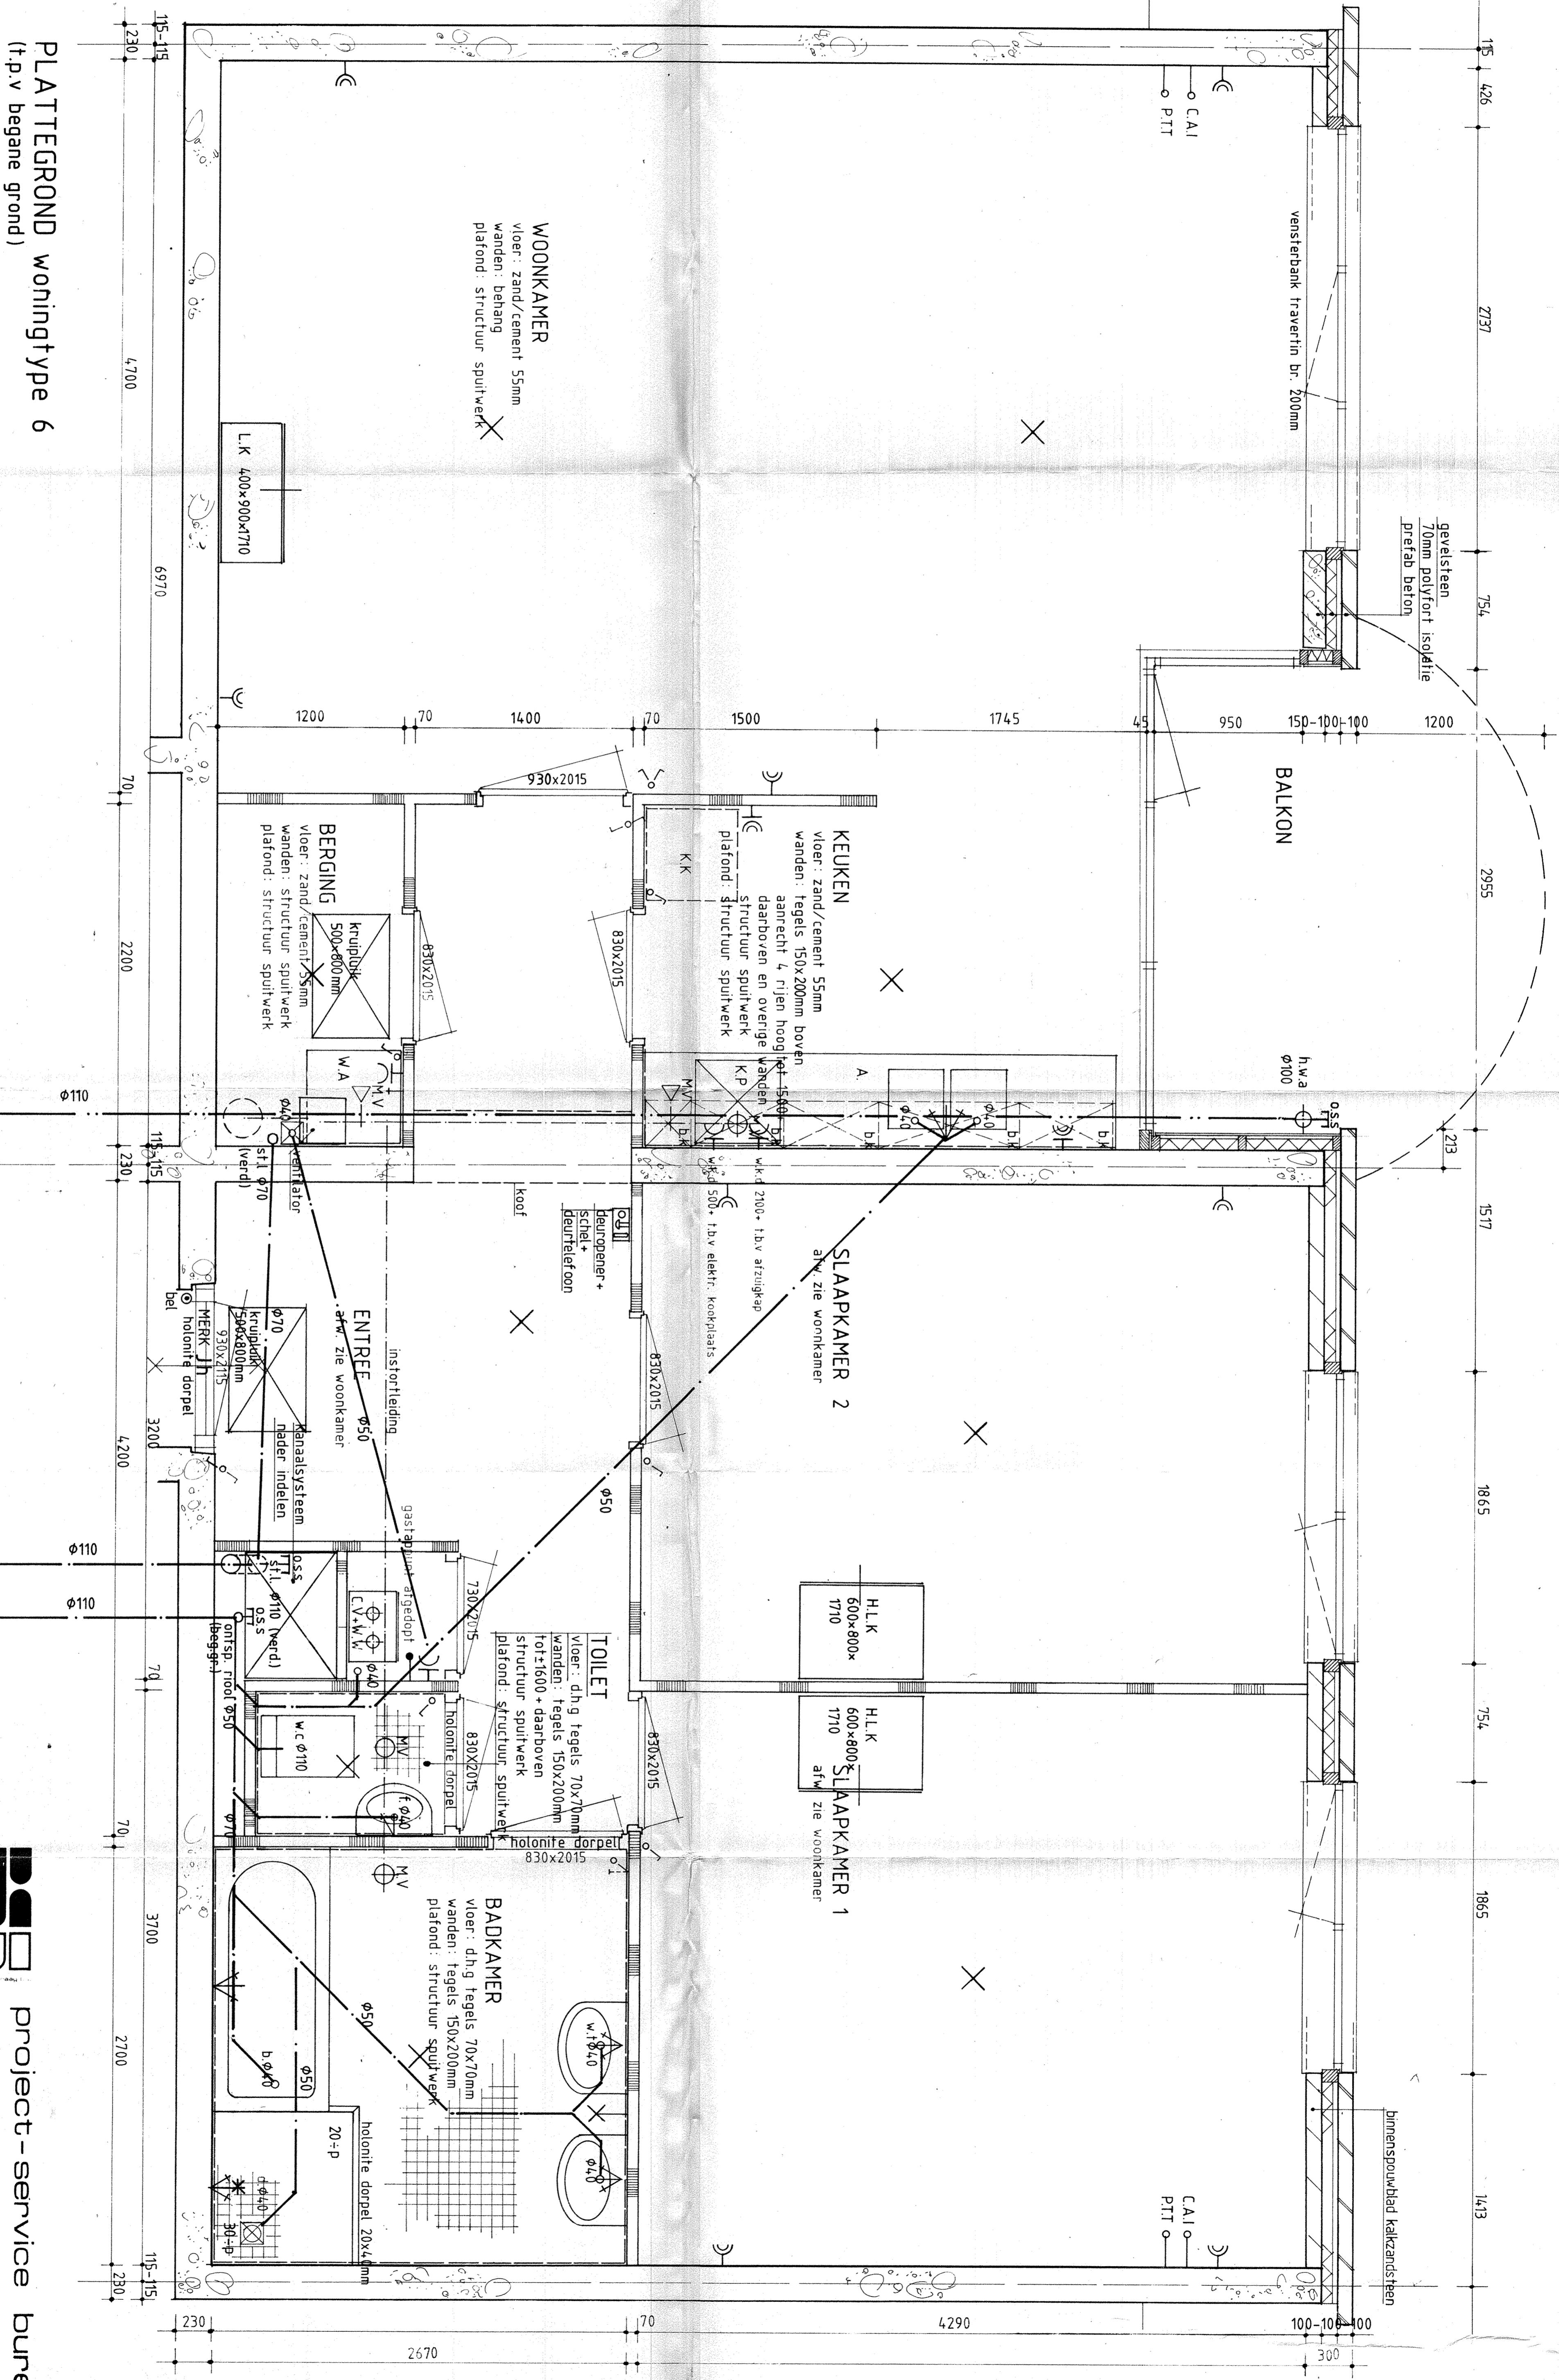

Project-service bureau

postbus 608 2280 AP Rijswijk (ZH)

wiz. dragen:

214 woningen RW III AMSTERDAM

Bouwfronts Nederlandse Gemeente HAARLEM

arch. ABMA-HAZEWINKEL+DIRKS AMSTERDAM

WERKTEKENING

plattegrond woningtype 6 blok D

1.20 A1 avdf 14-11-86 647

tek.nr.:

oorspr.	tertiair	secundair	derde	vierde
1.20	A1	avdf	14-11-86	647