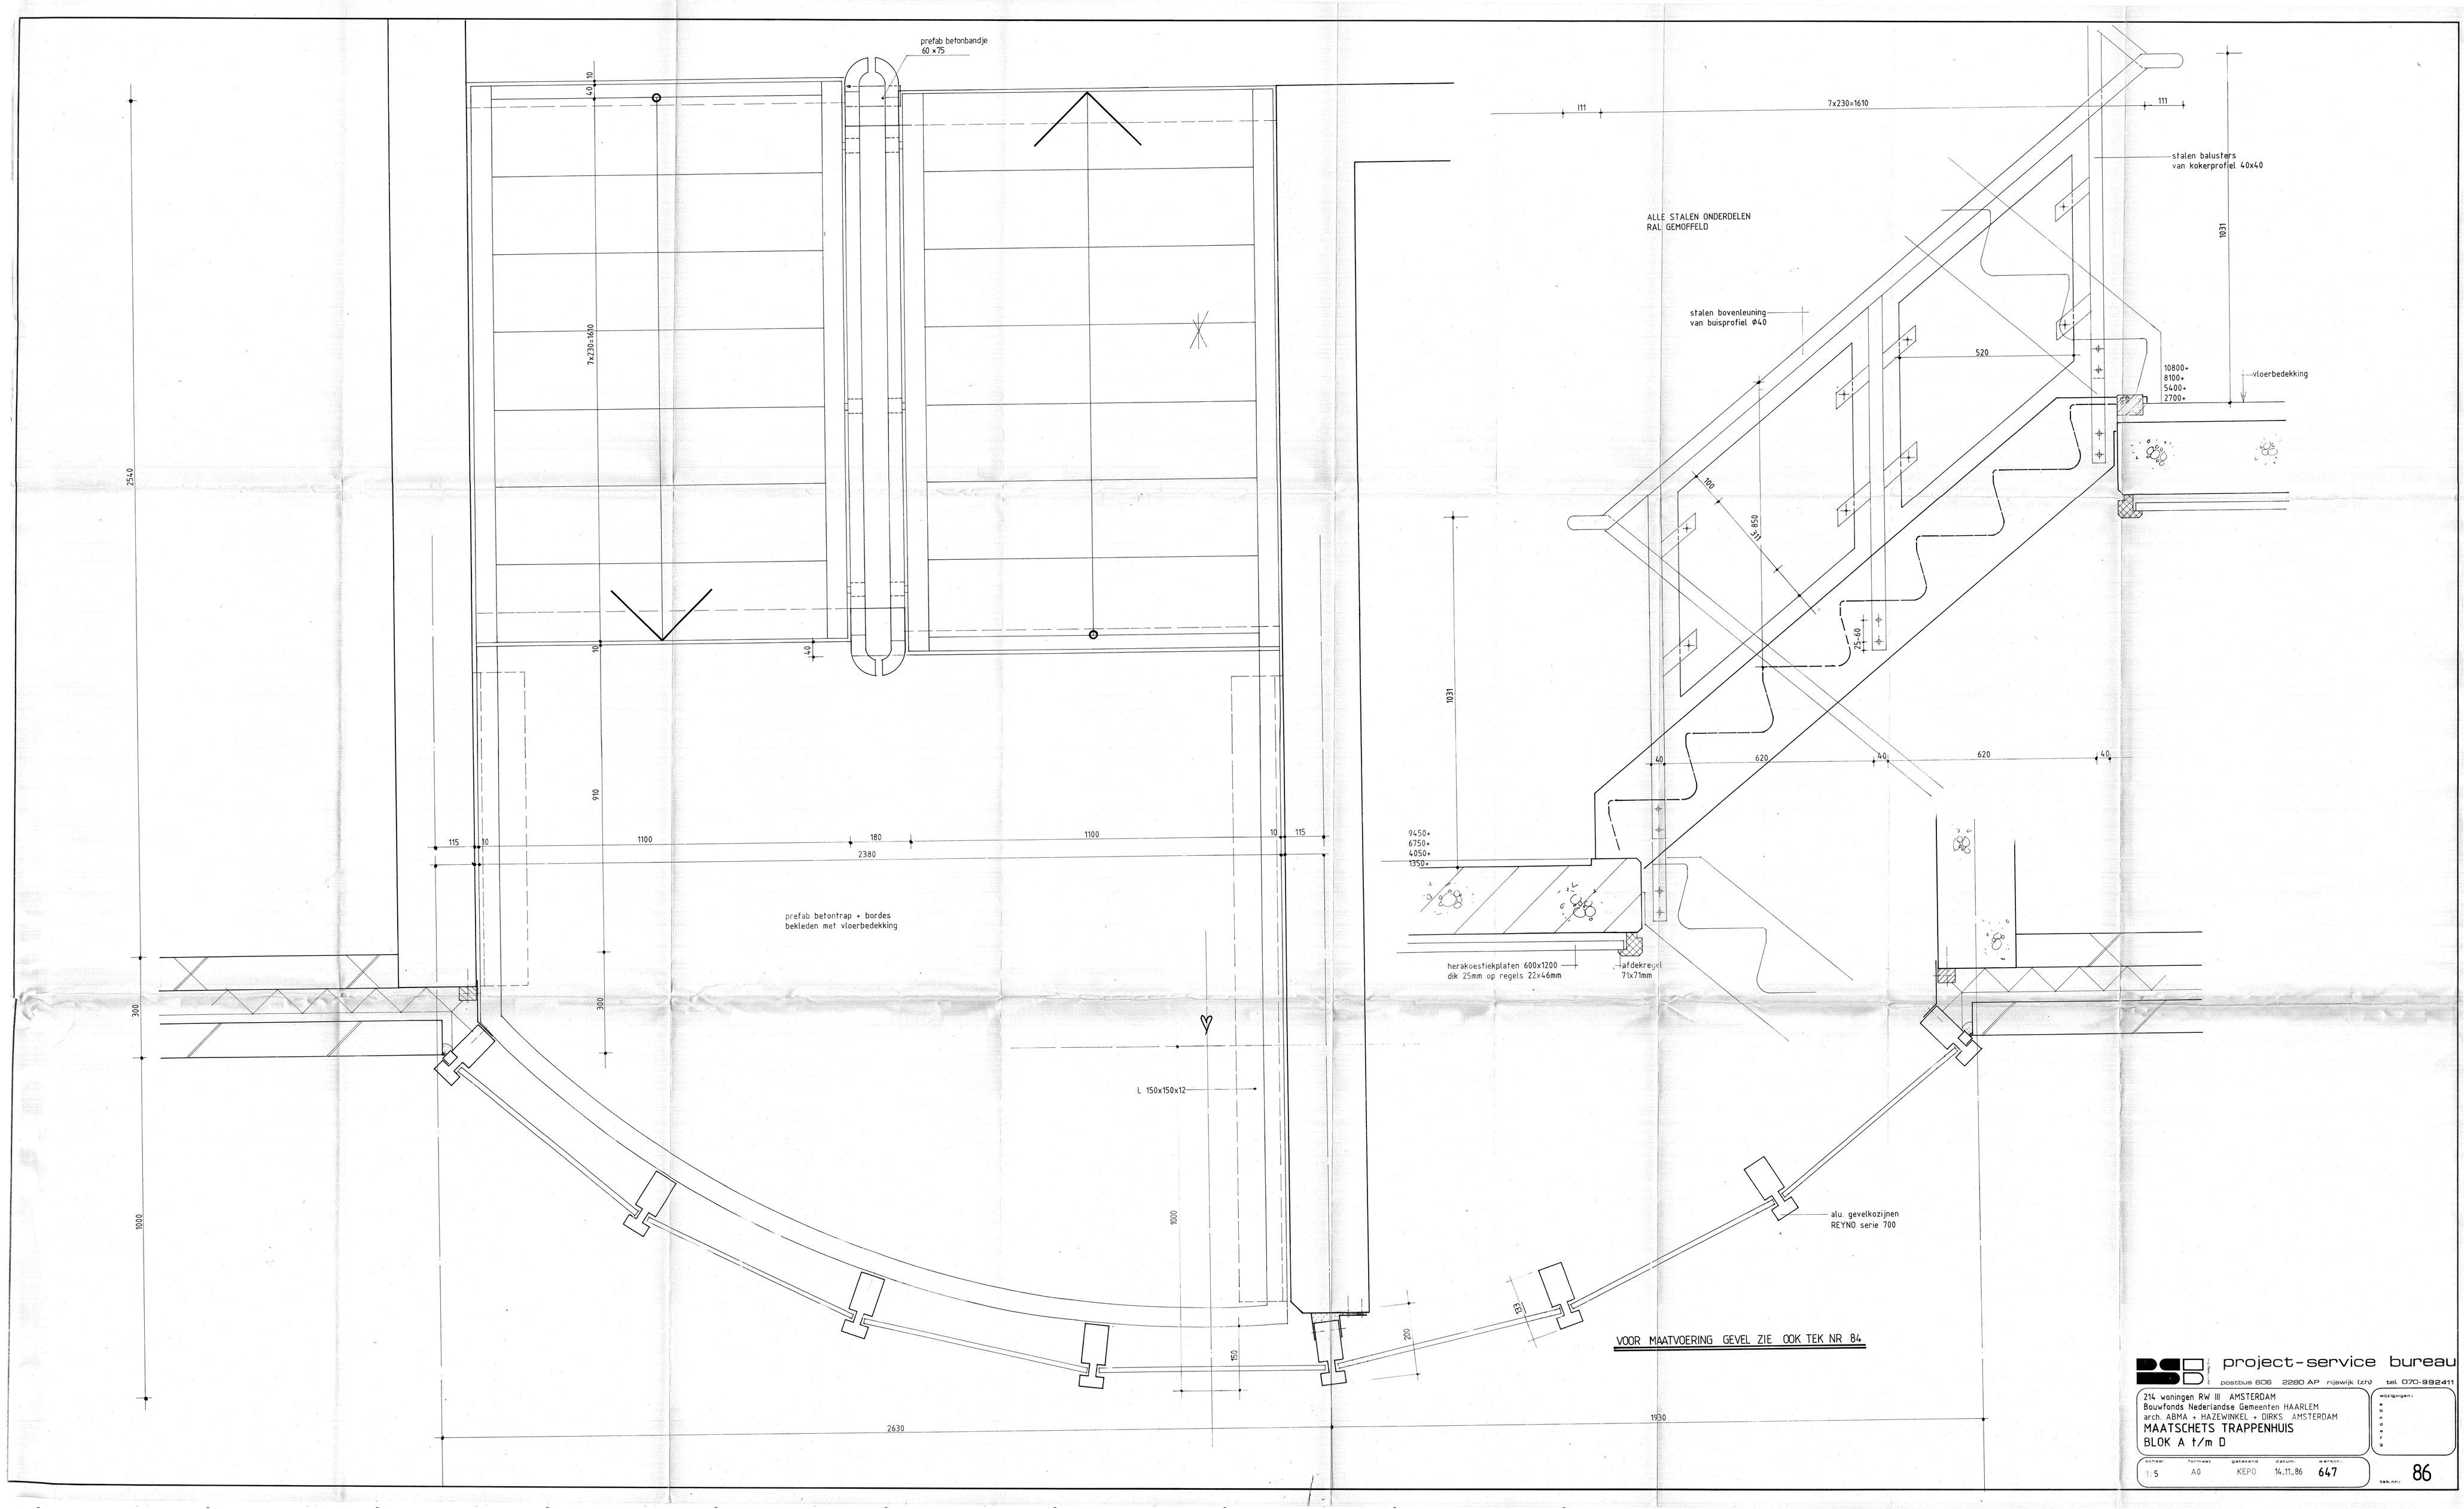



project-service bureau
postbus 606 2280 AP rijswijk (zh) tel. 070-992411


214 woningen RW III AMSTERDAM
Bouwfonds Nederlandse Gemeenten HAARLEM
arch. ABMA + HAZEWINKEL + DIRKS AMSTERDAM

**MAATSCHETS TRAPPENHUIS**
**BLOK A t/m D**

| schaal: | formaat: | getekend: | datum: | werkbon: |
|---|---|---|---|---|
| 1:5 | A0 | KEPO | 14.11.86 | 647 |

wijzigingen:

tek.nr.: 86