




WESTGEVEL

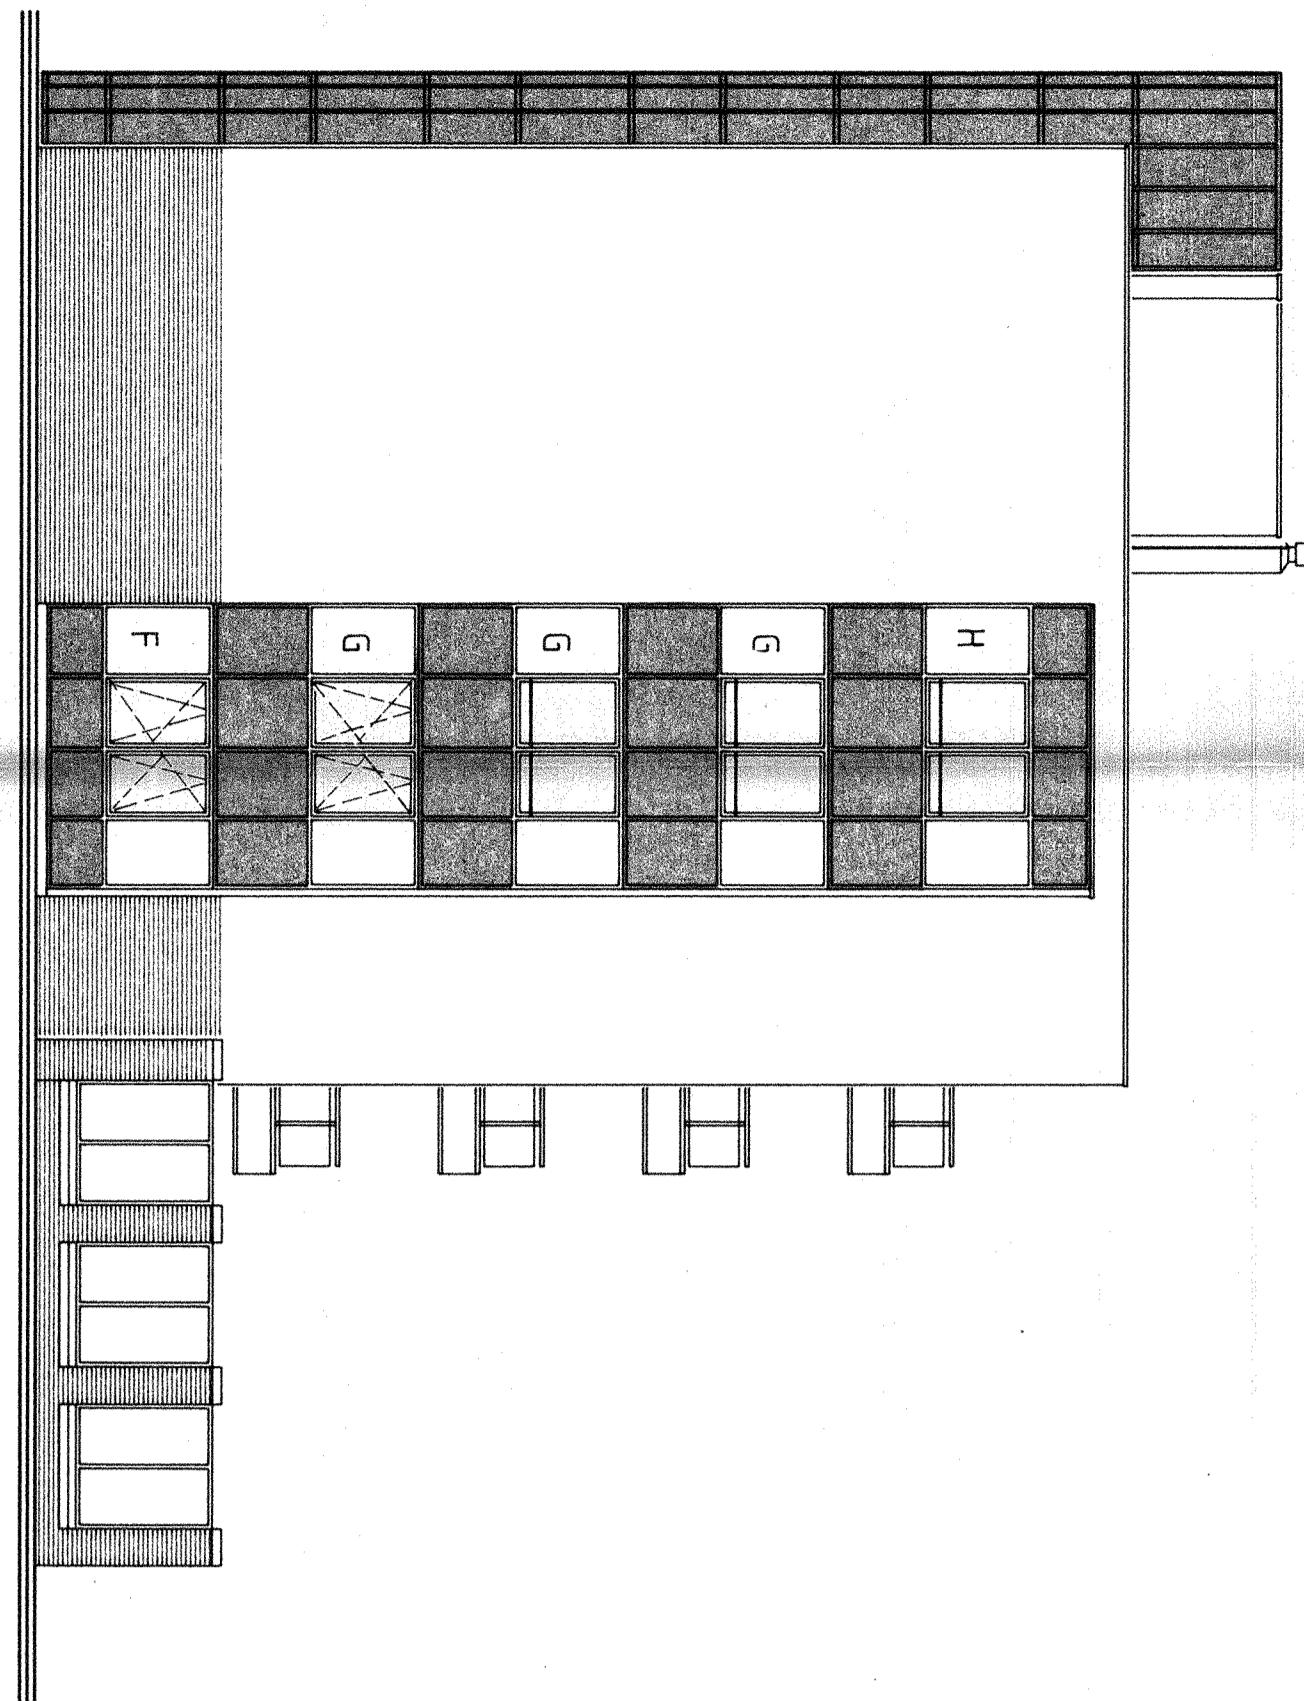


OOSTGEVEL

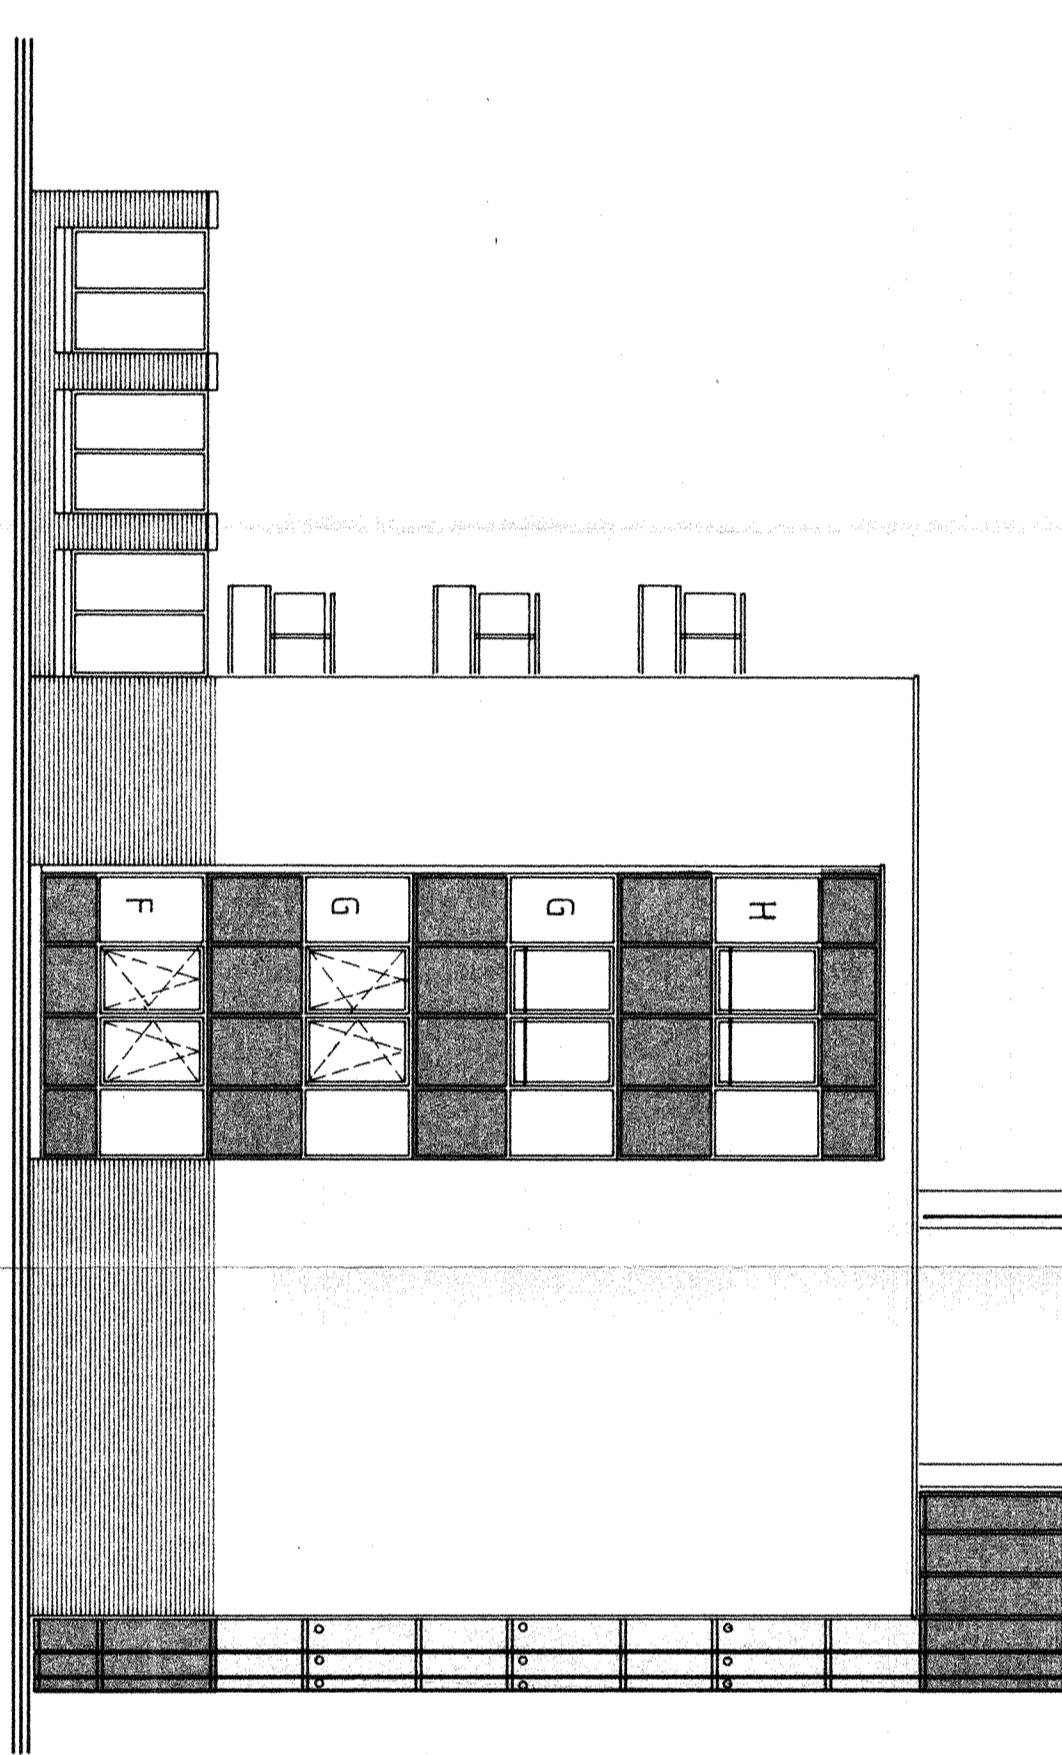

ZUIDGEVEL

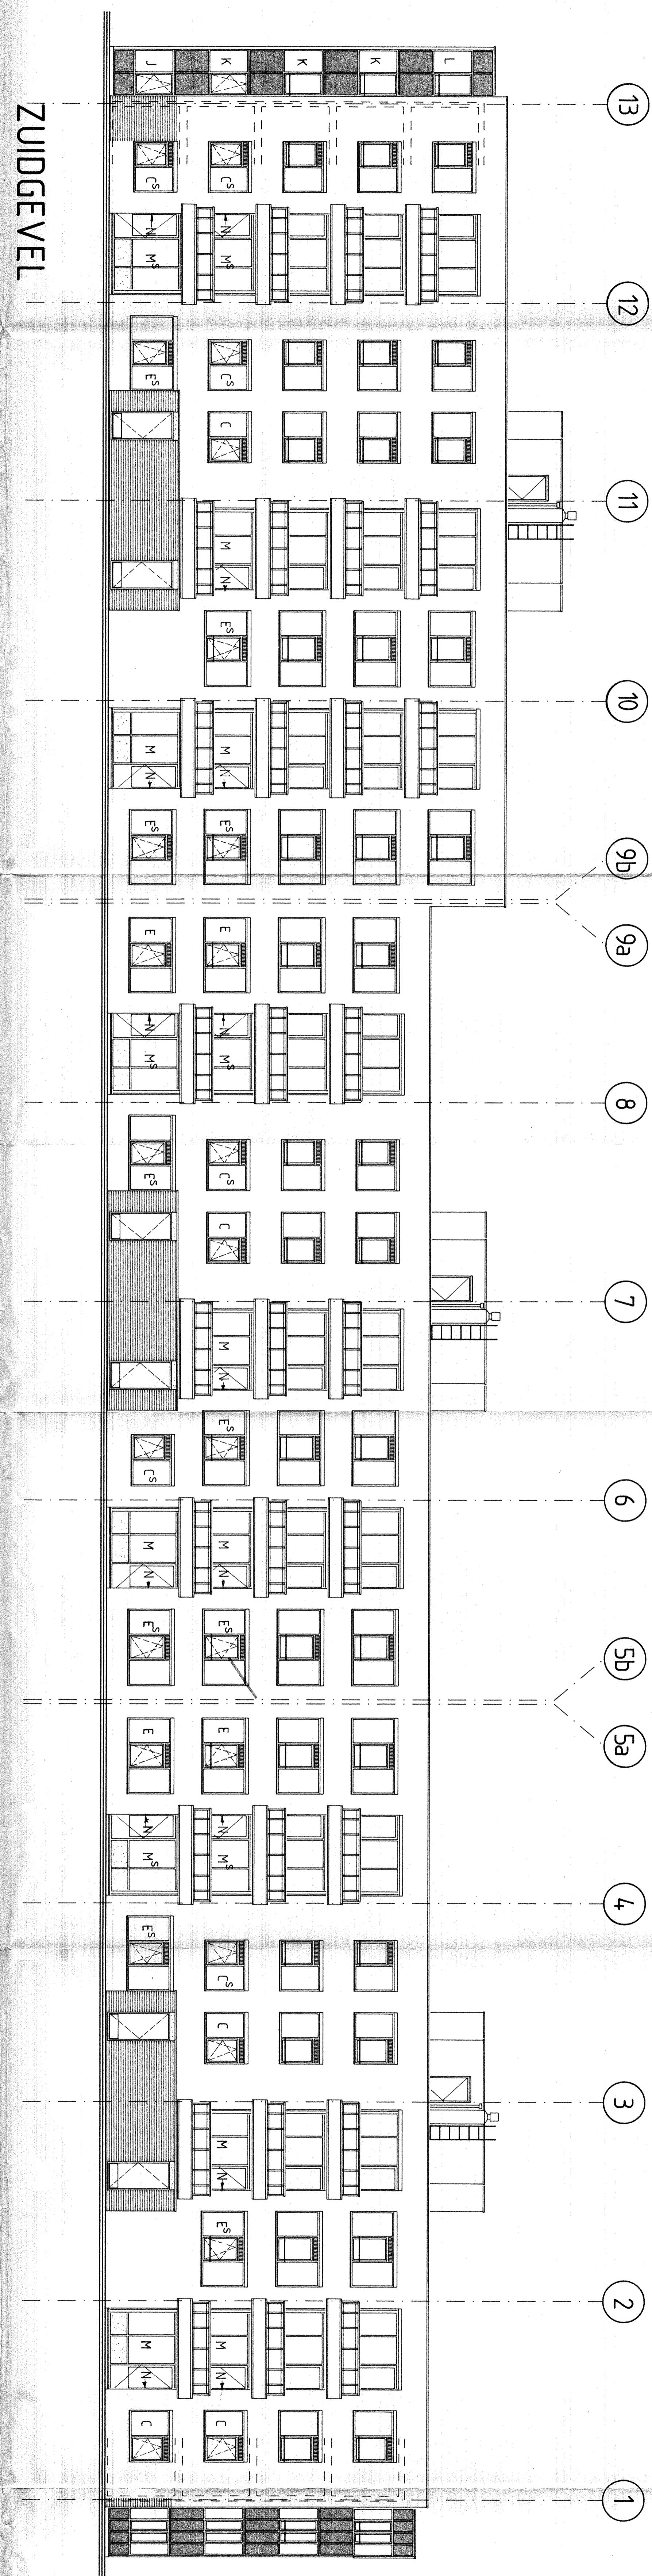

NOORDGEVEL

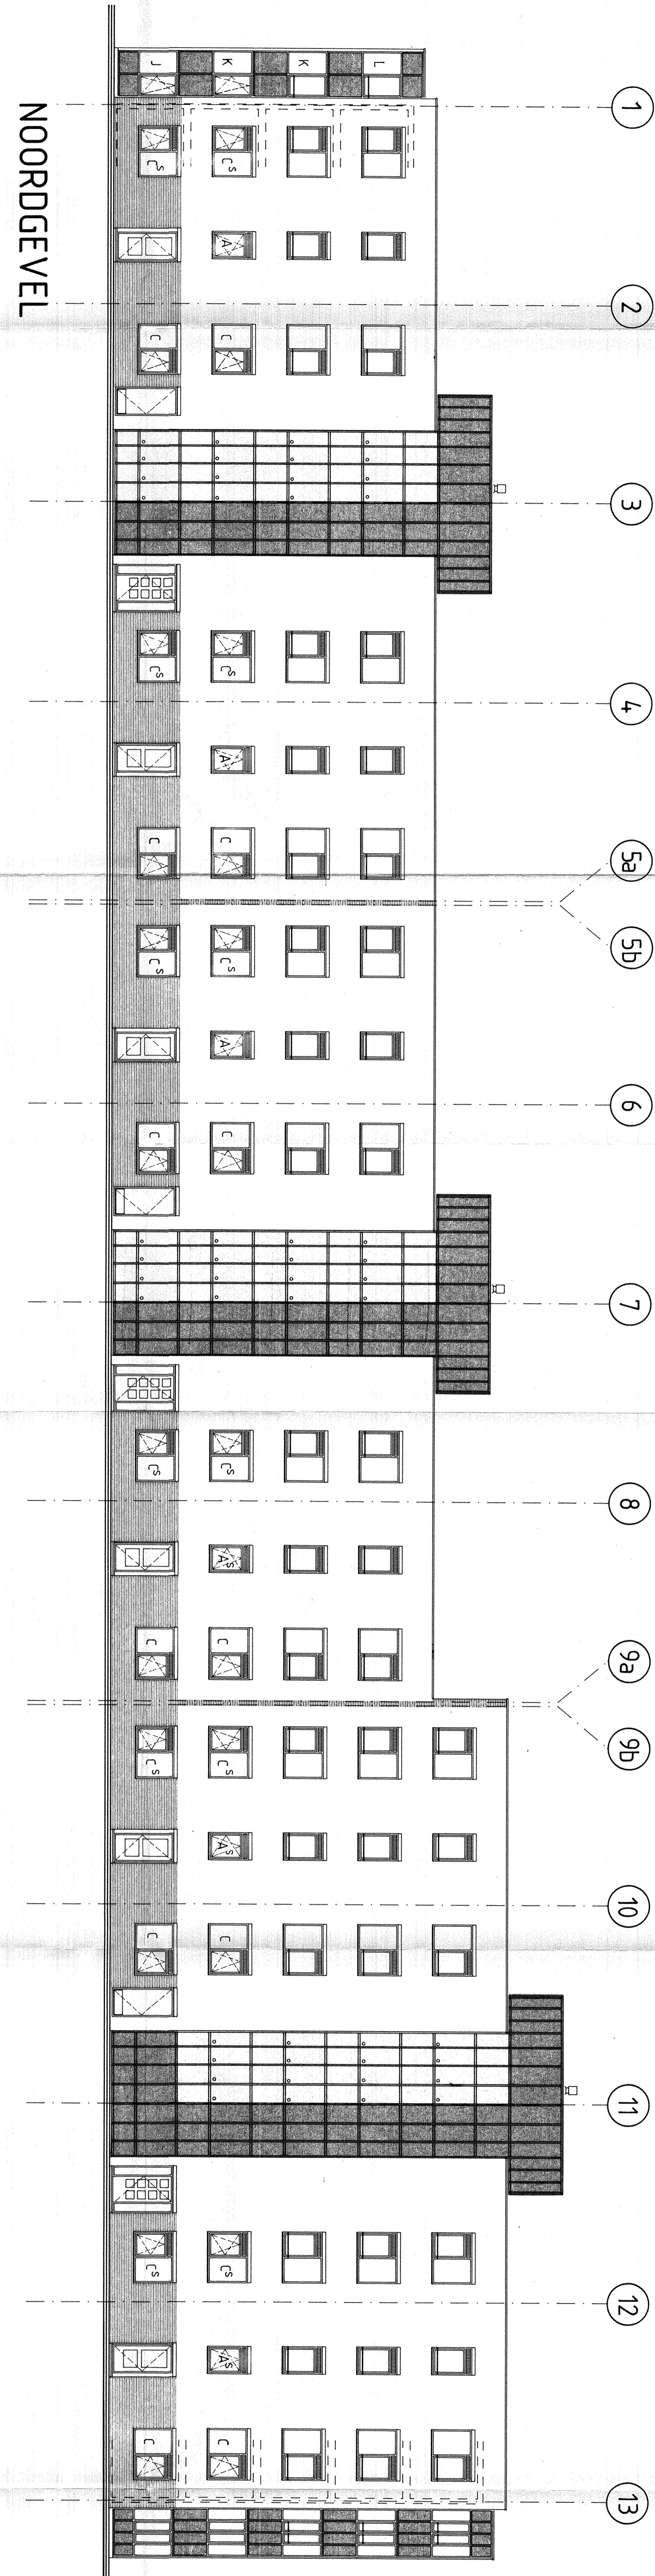

DE TUINMUUR IS NIET GETEKEND IN DE LANGSGEVELS
LAGENMAAT IS 44 LAGEN PER 2.70m^l

dubbel glas
gecar. enkel glas
gecar. geïlaagd glas
enkel gecoat glas + interne aan binnenzijde
trespa