



dak

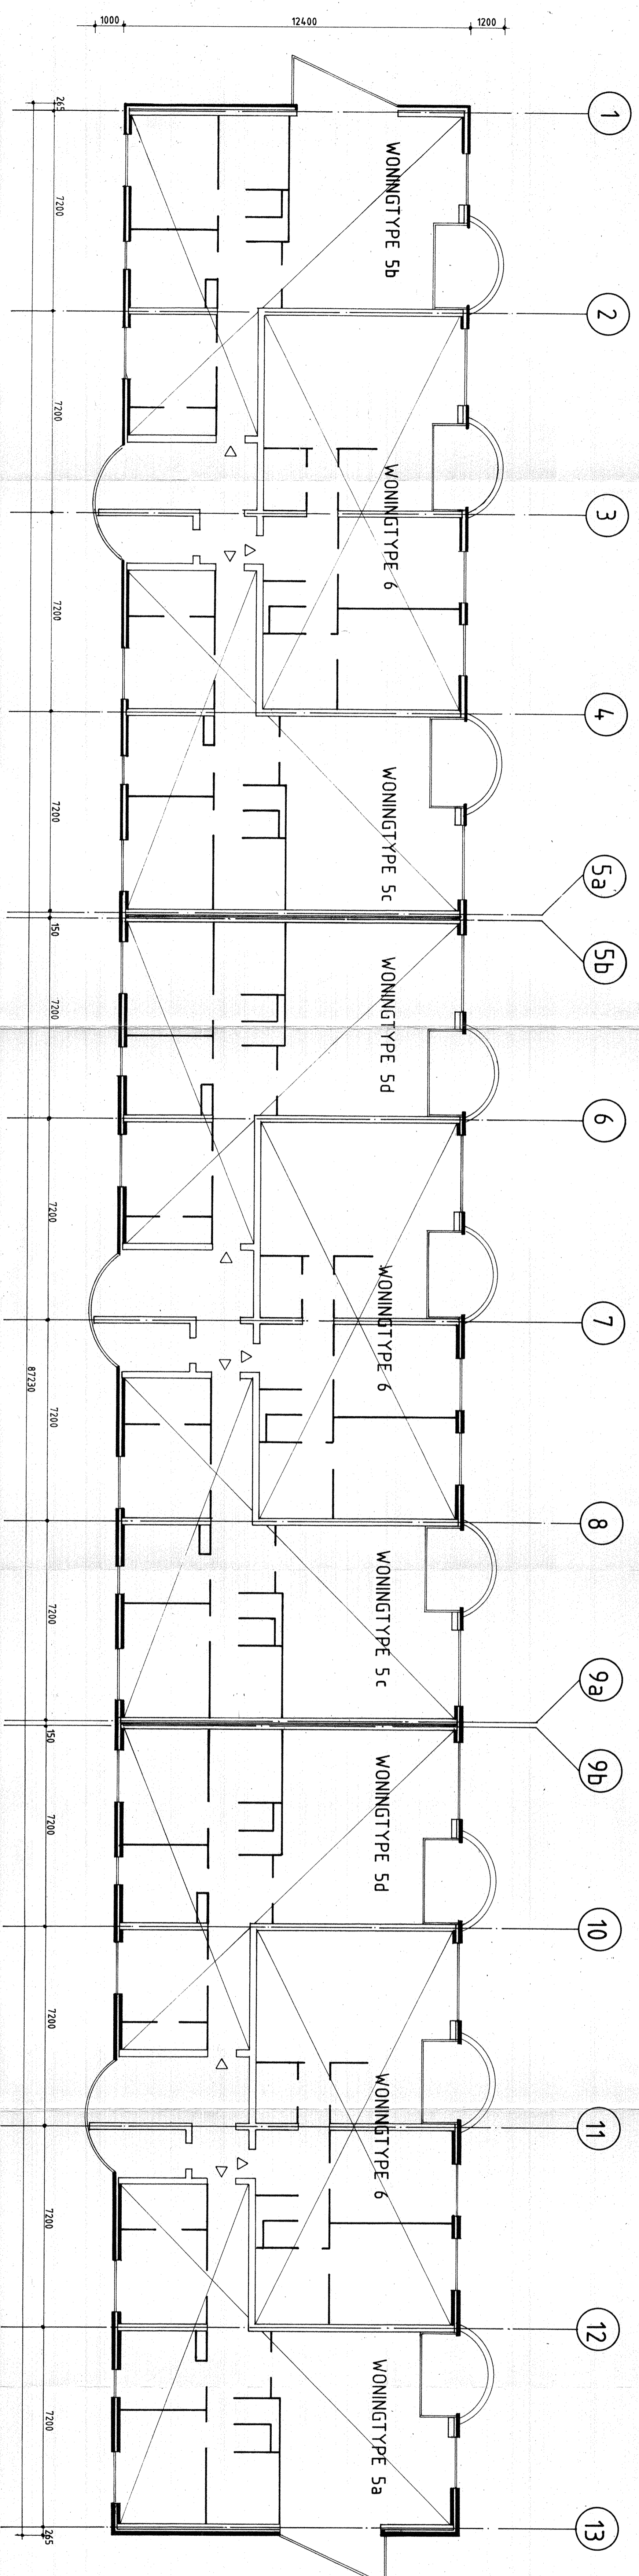

1e t/m 3e verdieping

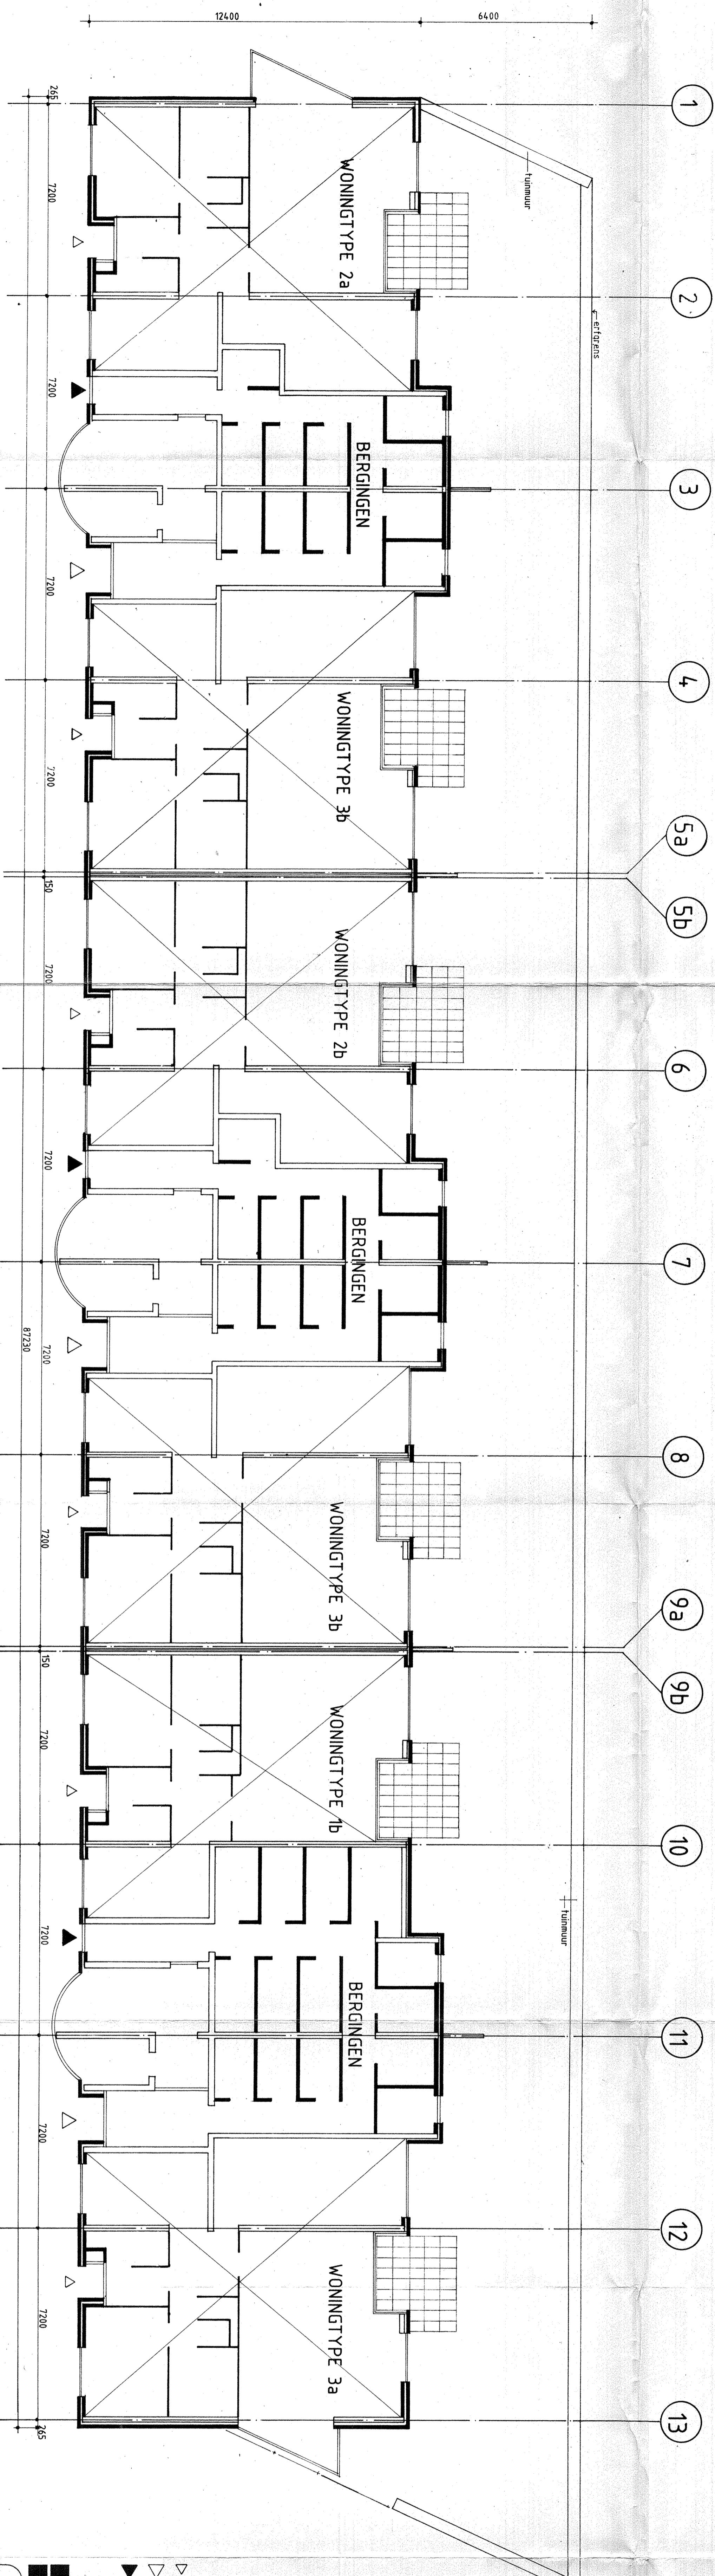

begane grond

- ▷ ENTREE WONING
- ▷ HOOFDENTREE BOUWONNINGEN
- ▷ ENTREE BERGINGSANG

project-service bureau

214, woningen RW III AMSTERDAM
Bouwrijds Nederlandse Gemeenten HAARLEM
arch. ADRIAANZWIJNKL-DIJKS AMSTERDAM
WERKTEKENING BLOK A t/m D
overzicht blok A en B

1:100 A0 KEPD 14-11-86 647