



BEGANE GROND

1 - 3 VERDIEPING

4 VERDIEPING

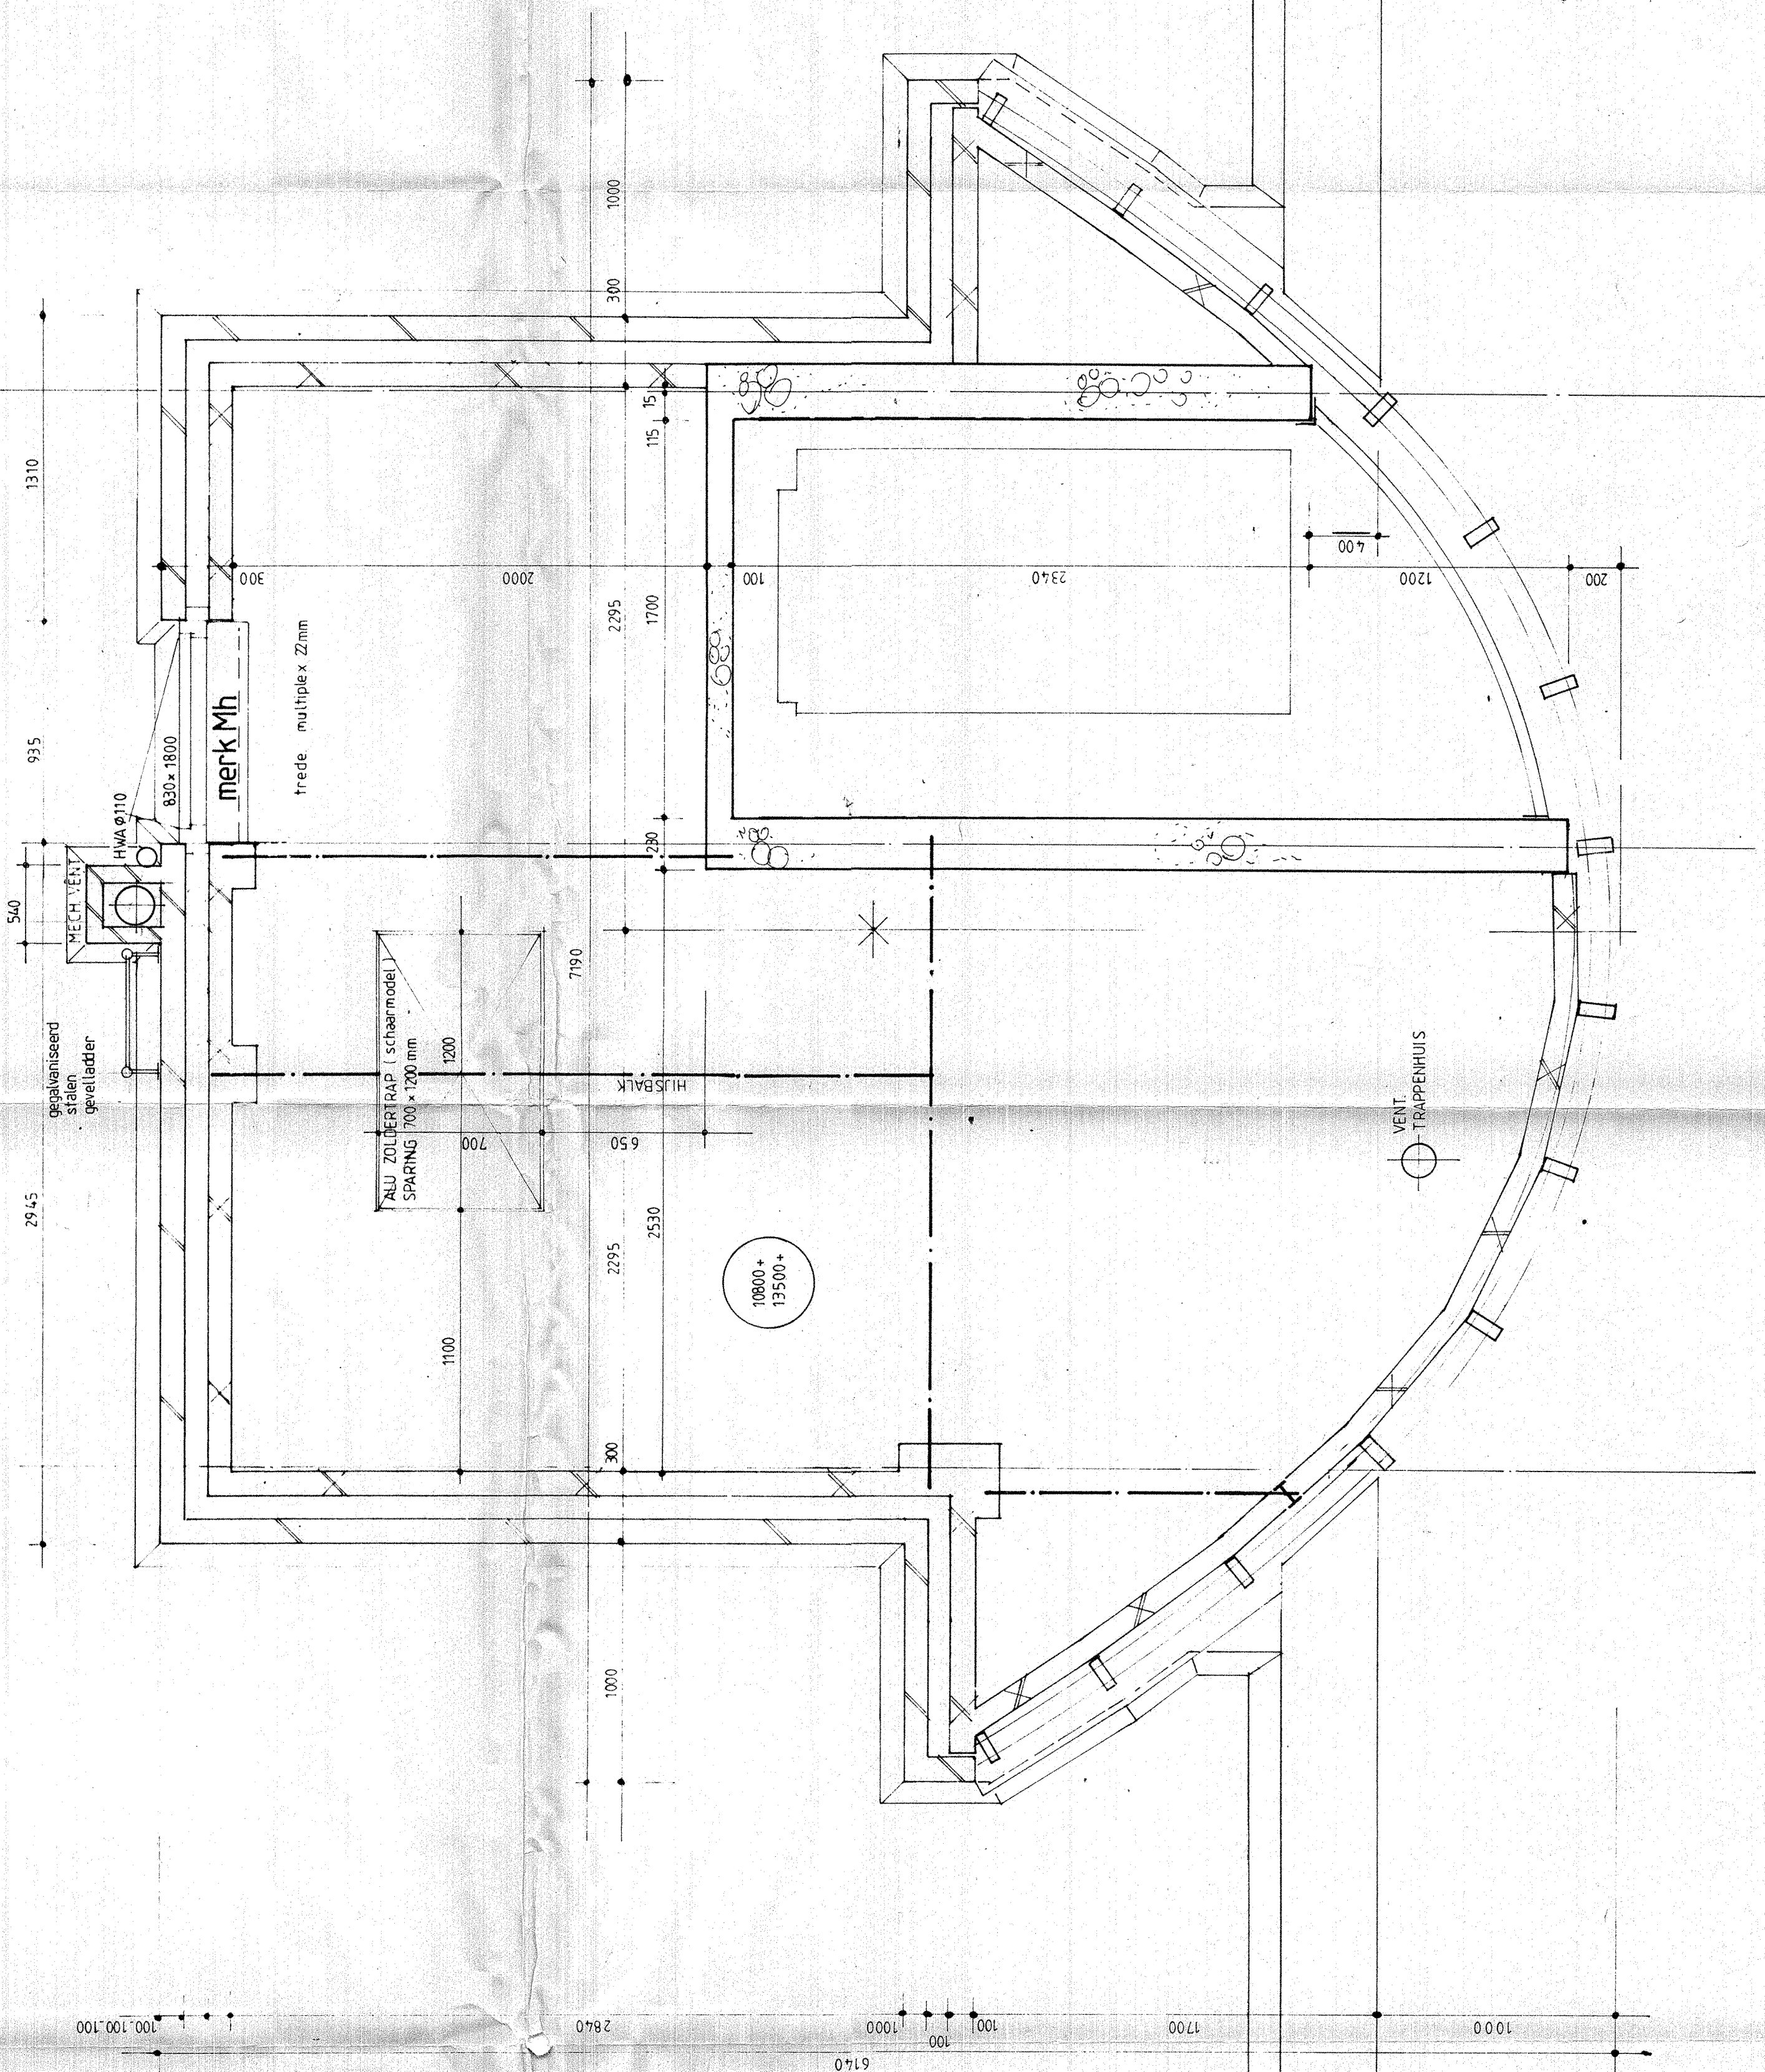

DAKOPBOUW

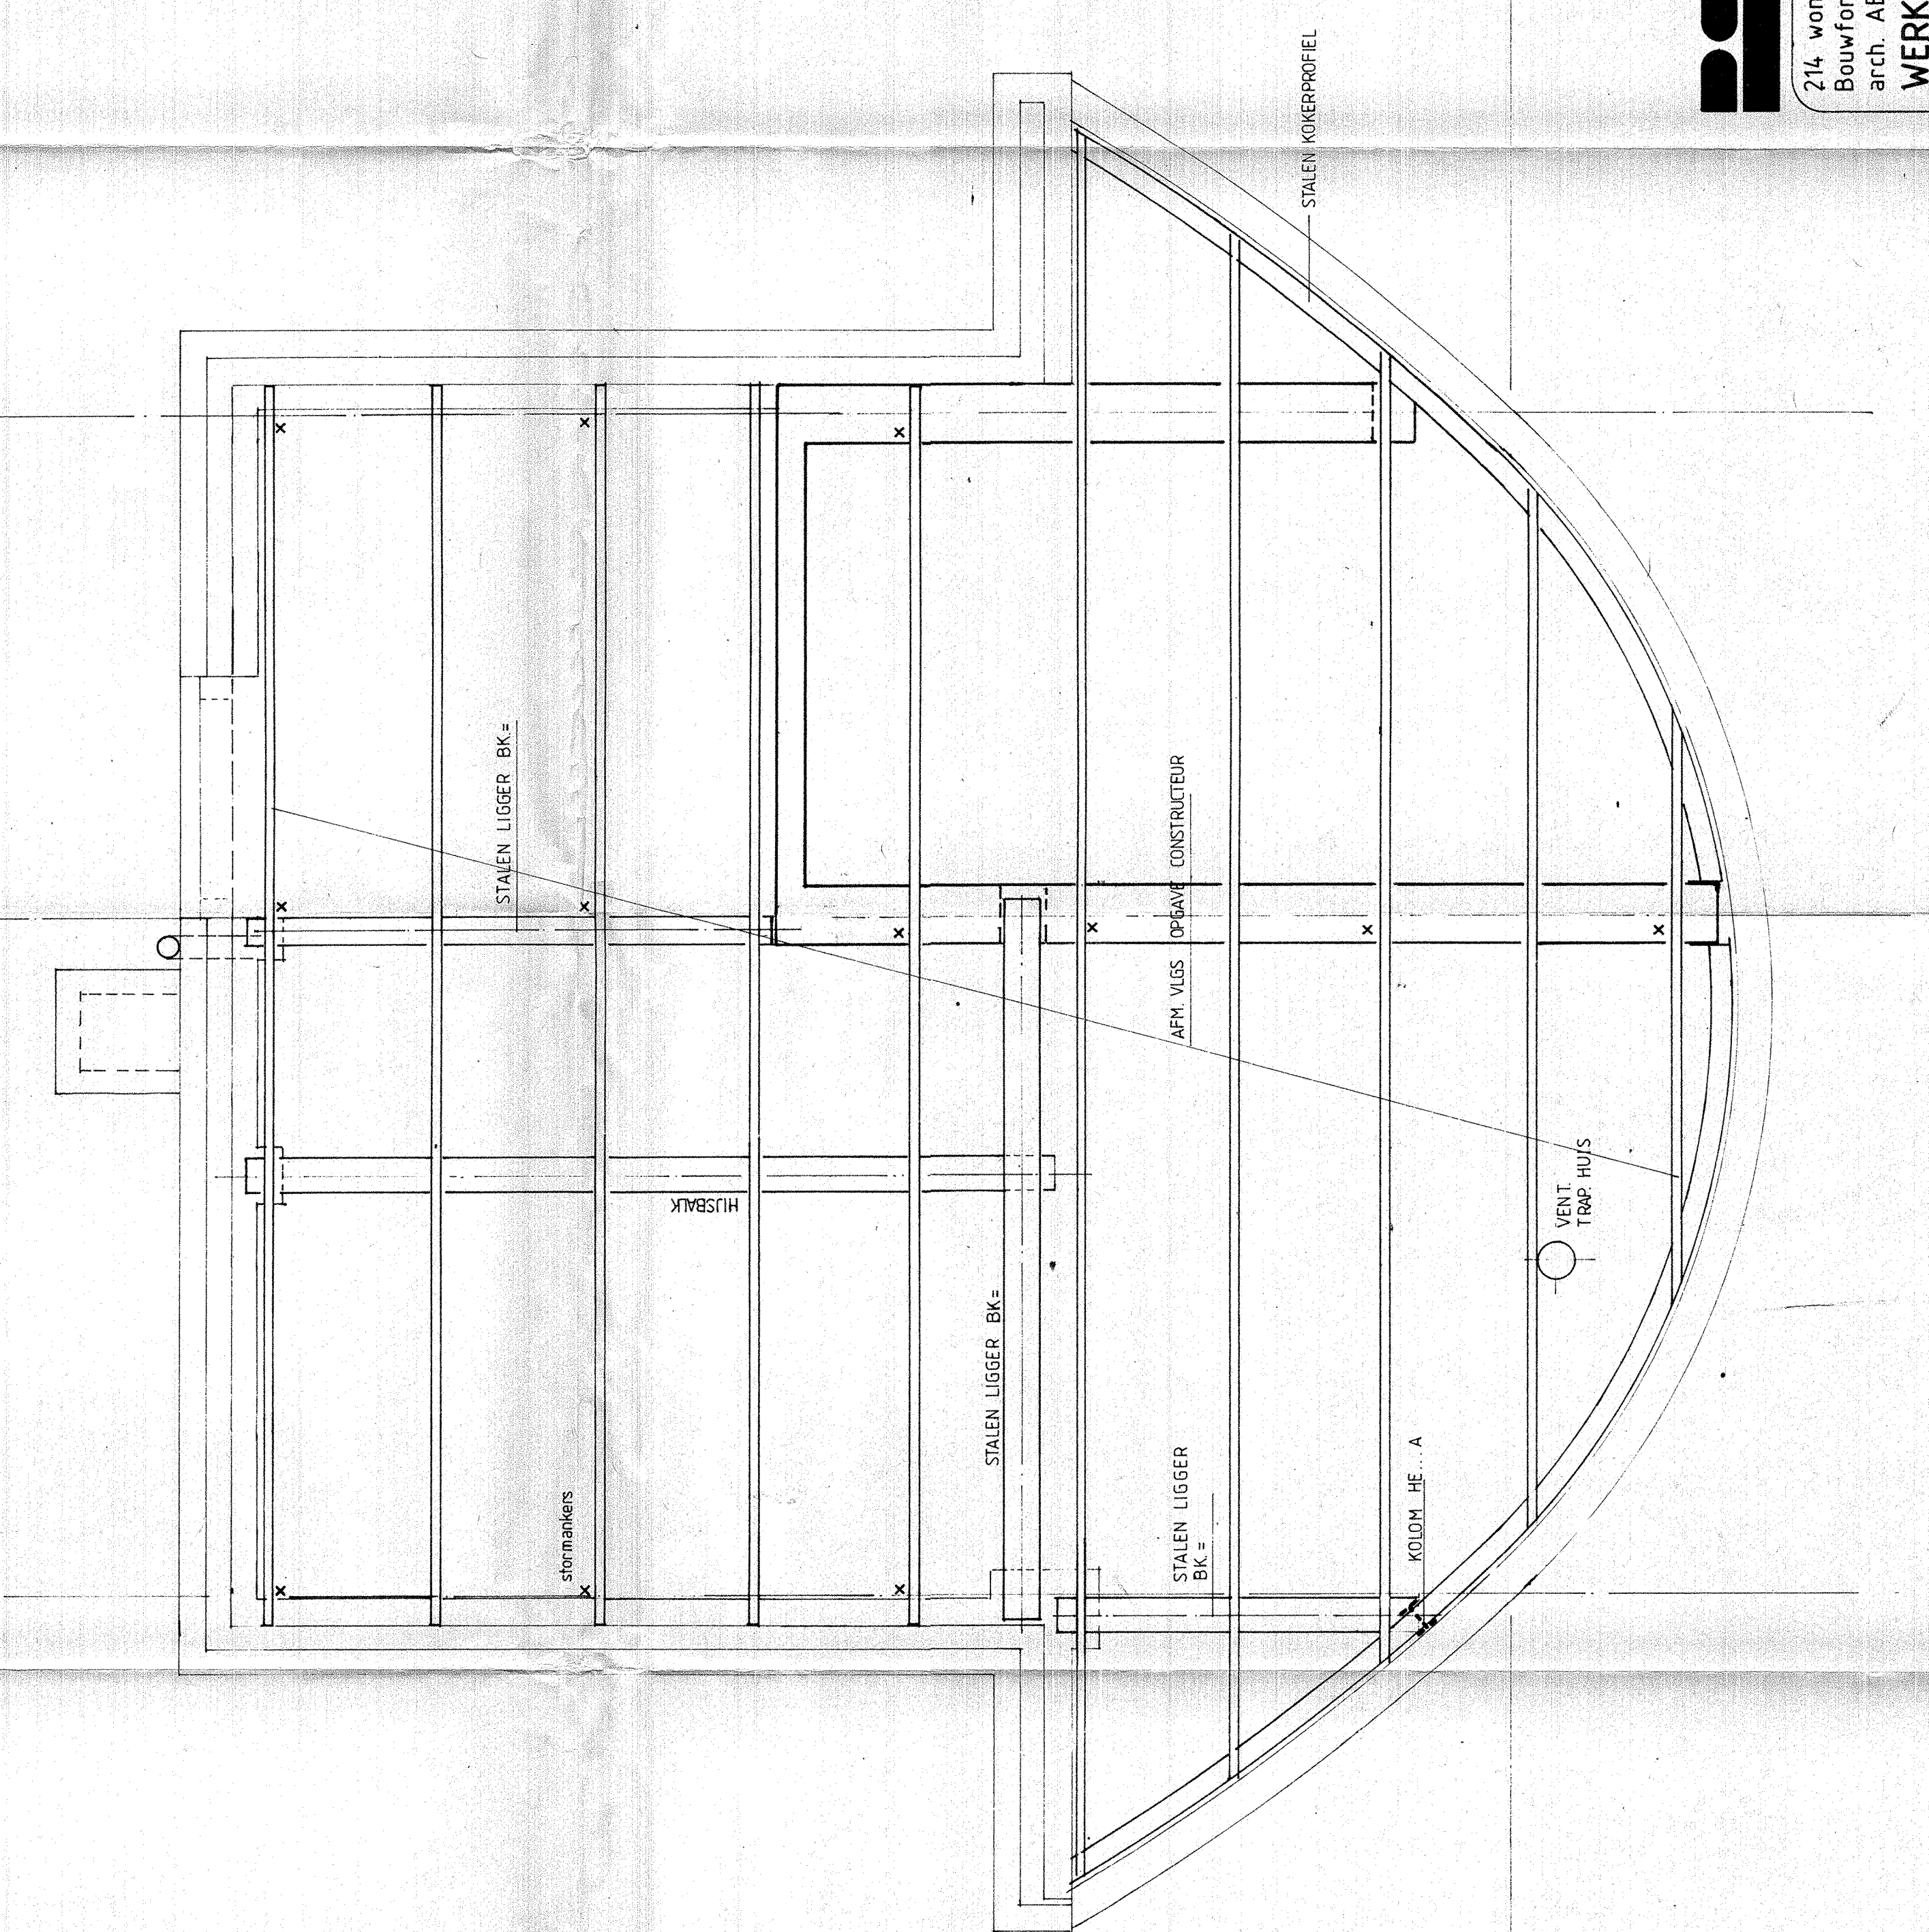

KAPPLAN