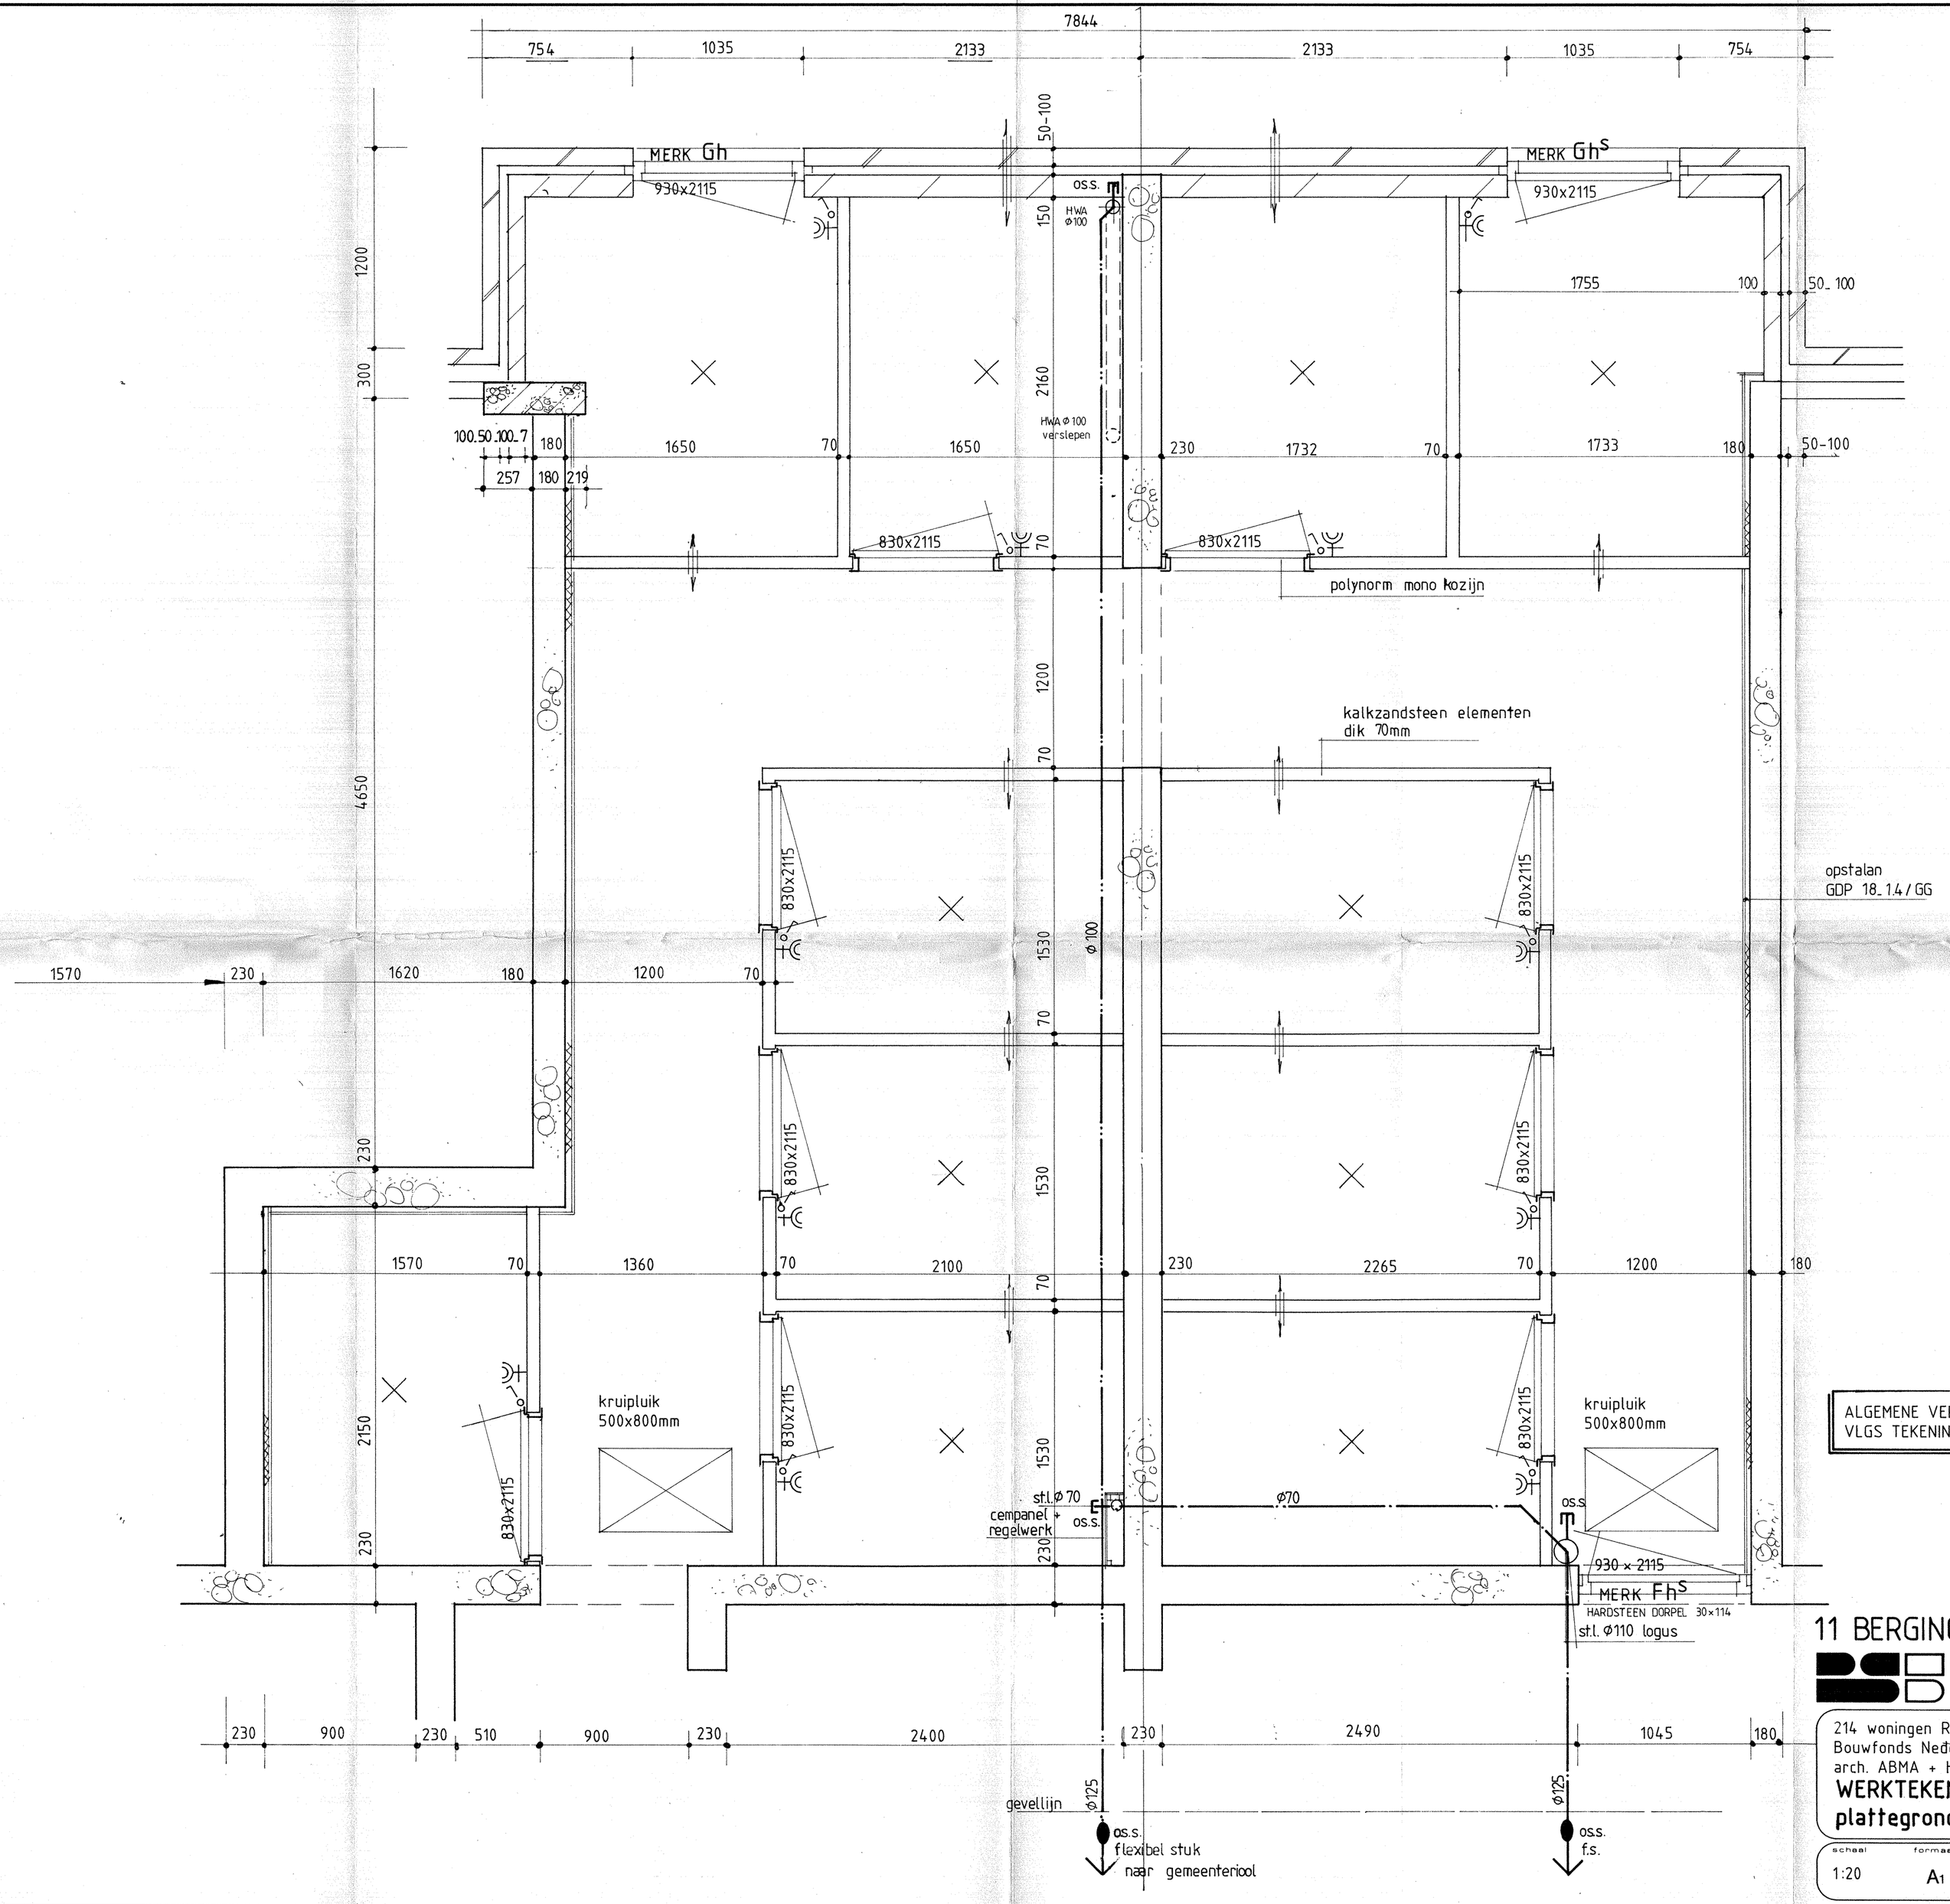

ALGEMENE VERLICHTING + NOODVERLICHTING
VLGS TEKENING INSTALLATEUR

11 BERGINGEN

project-service bureau
den haag b.v.
postbus 606 2280 AP rijswijk (zh) tel. 070-992411

214 woningen RW III AMSTERDAM
Bouwfonds Nederlandse Gemeenten HAARLEM
arch. ABMA + HAZEWINKEL + DIRKS AMSTERDAM

WERKTEKENING

plattegrond bergingen .

wijzigingen:
a
b
c
d
e
f
g

schaal	formaat	getekend	datum	werknr.
1:20	A1	IR	14_11_86	647

tek.nr.: 67