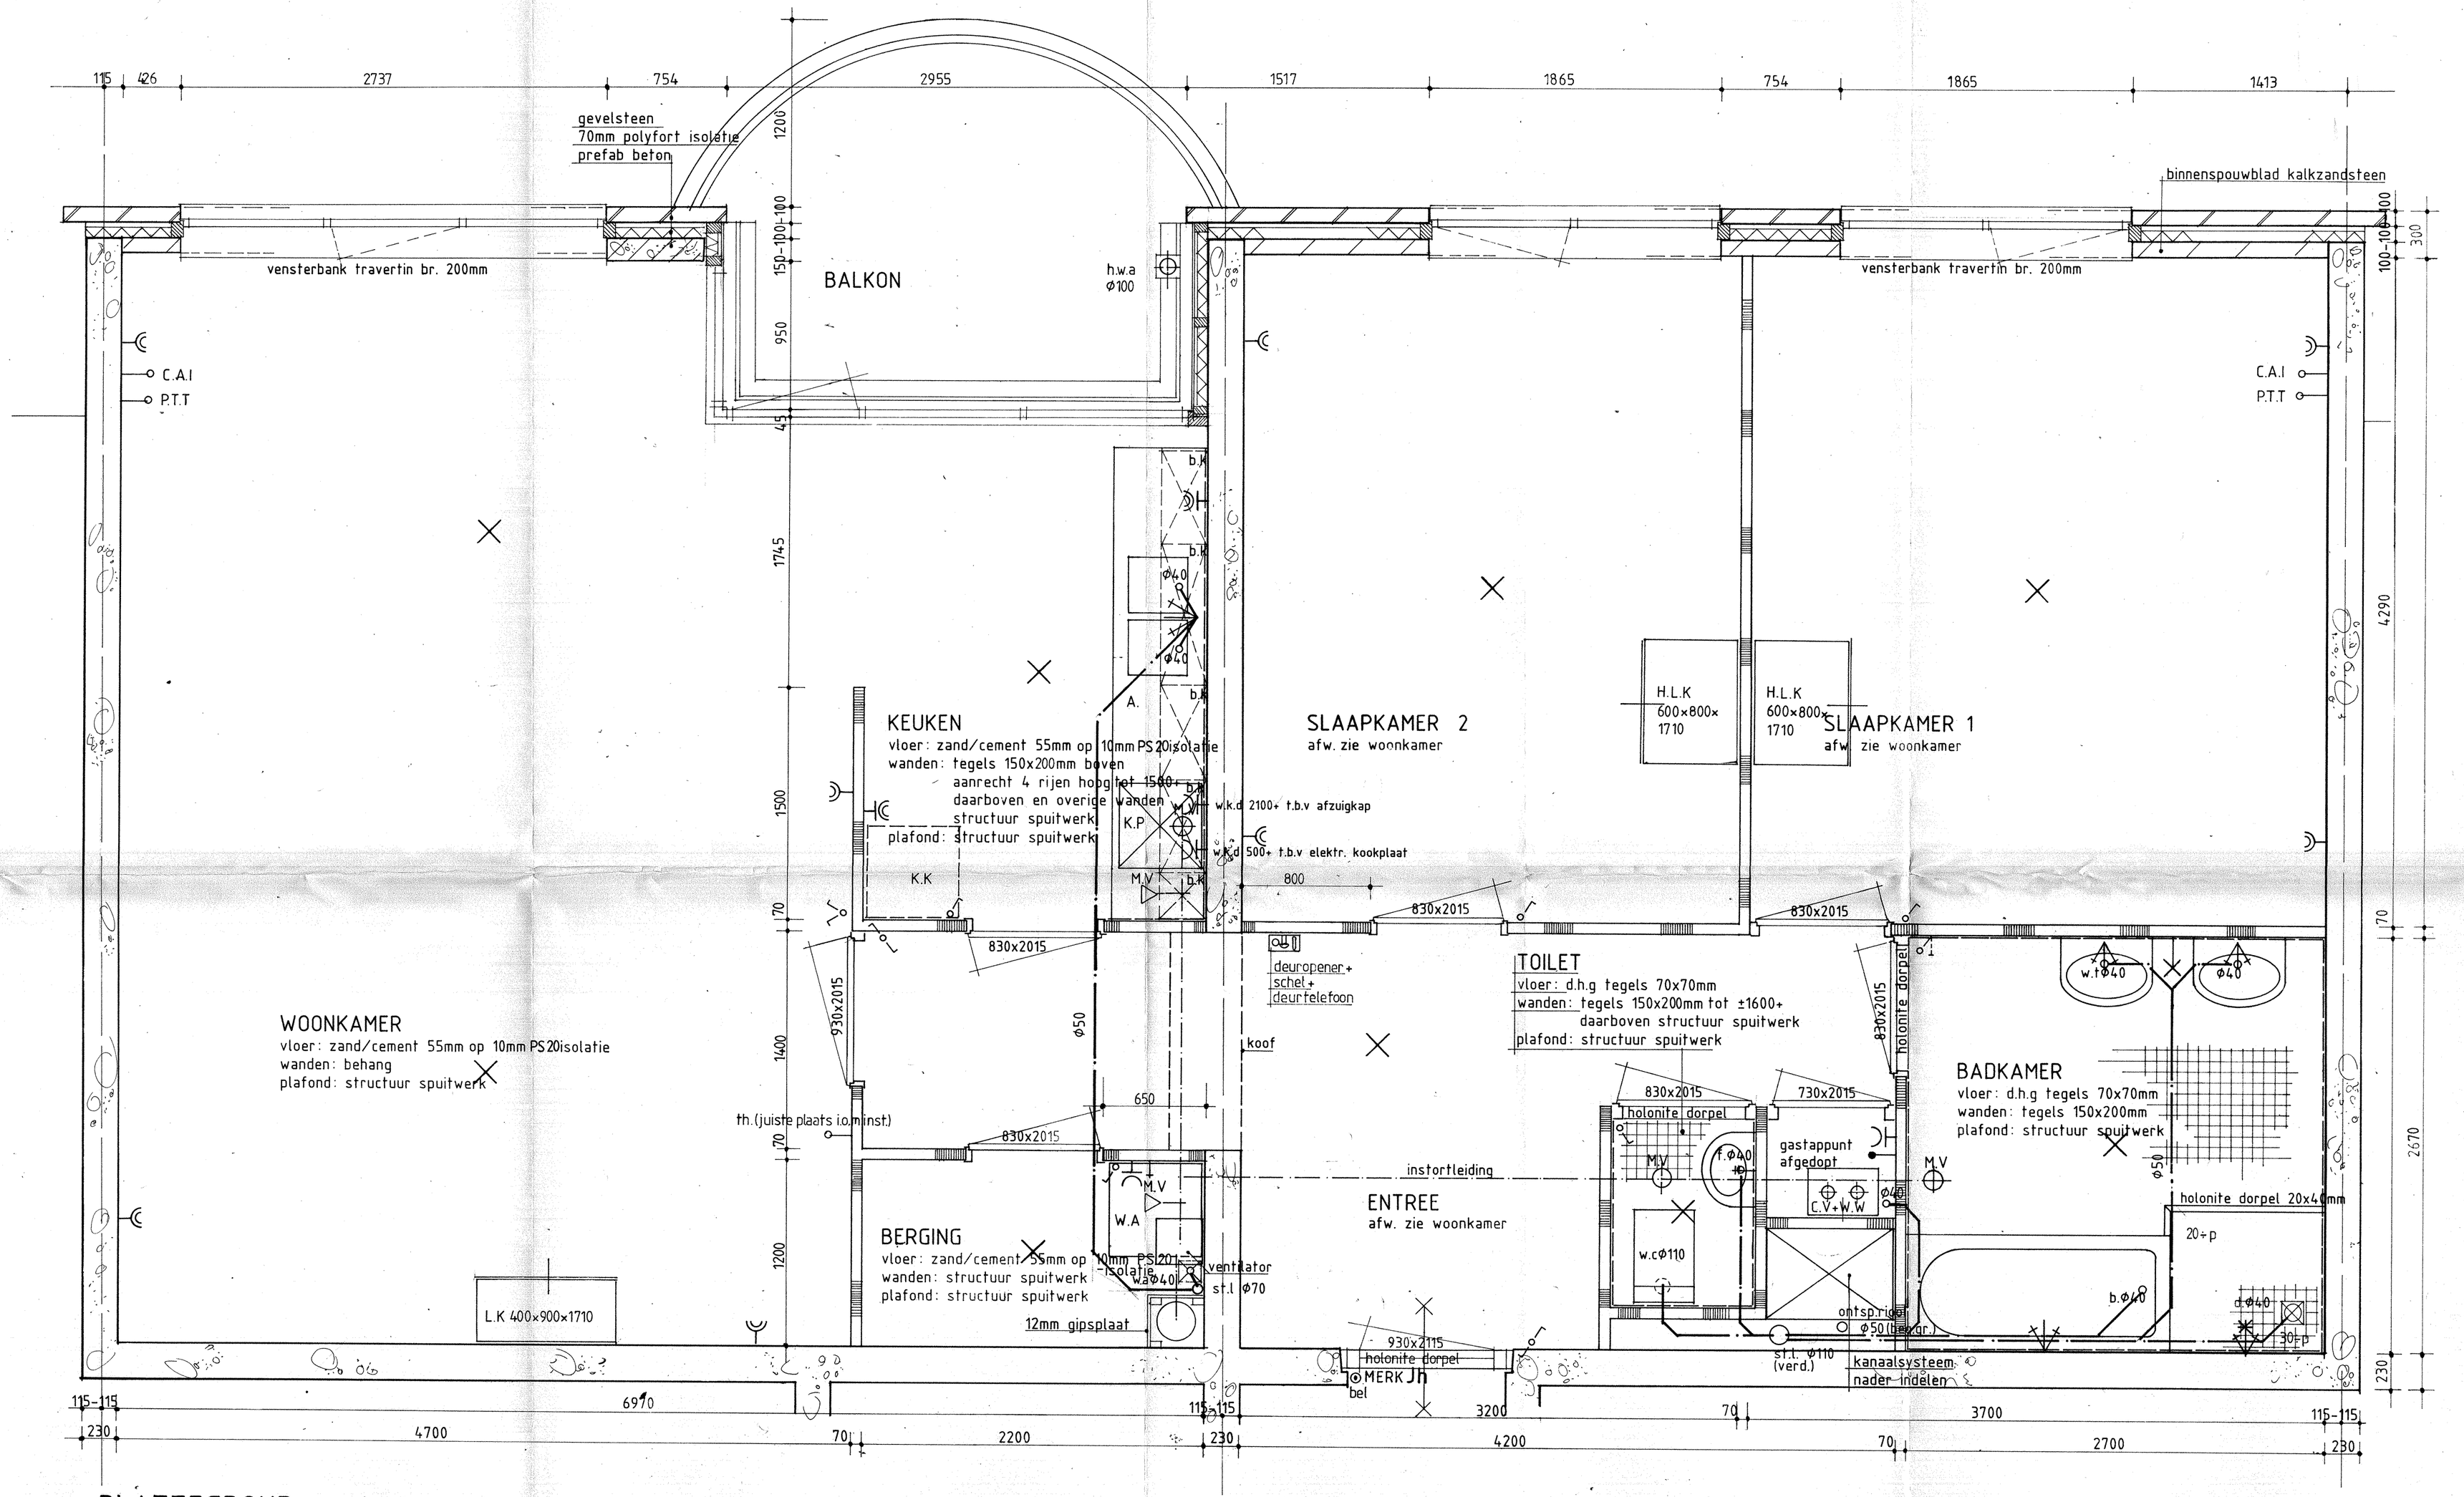

PLATTEGROND woningtype 6a

project-service bureau
postbus 606 2280 AP rijswijk (zh) tel. 070-992411

214 woningen RW III AMSTERDAM
Bouwfonds Nederlandse Gemeenten HAARLEM
arch. ABMA+HAZEWINKEL+DIRKS AMSTERDAM
WERKTEKENING
plattegrond woningtype 6a blok C

wijzigingen:
e
d
c
b
a

schaal	formaat	getekend	datum	werknr.
1:20	A1	avdt	14-11-86	647

tek.nr.: 63