
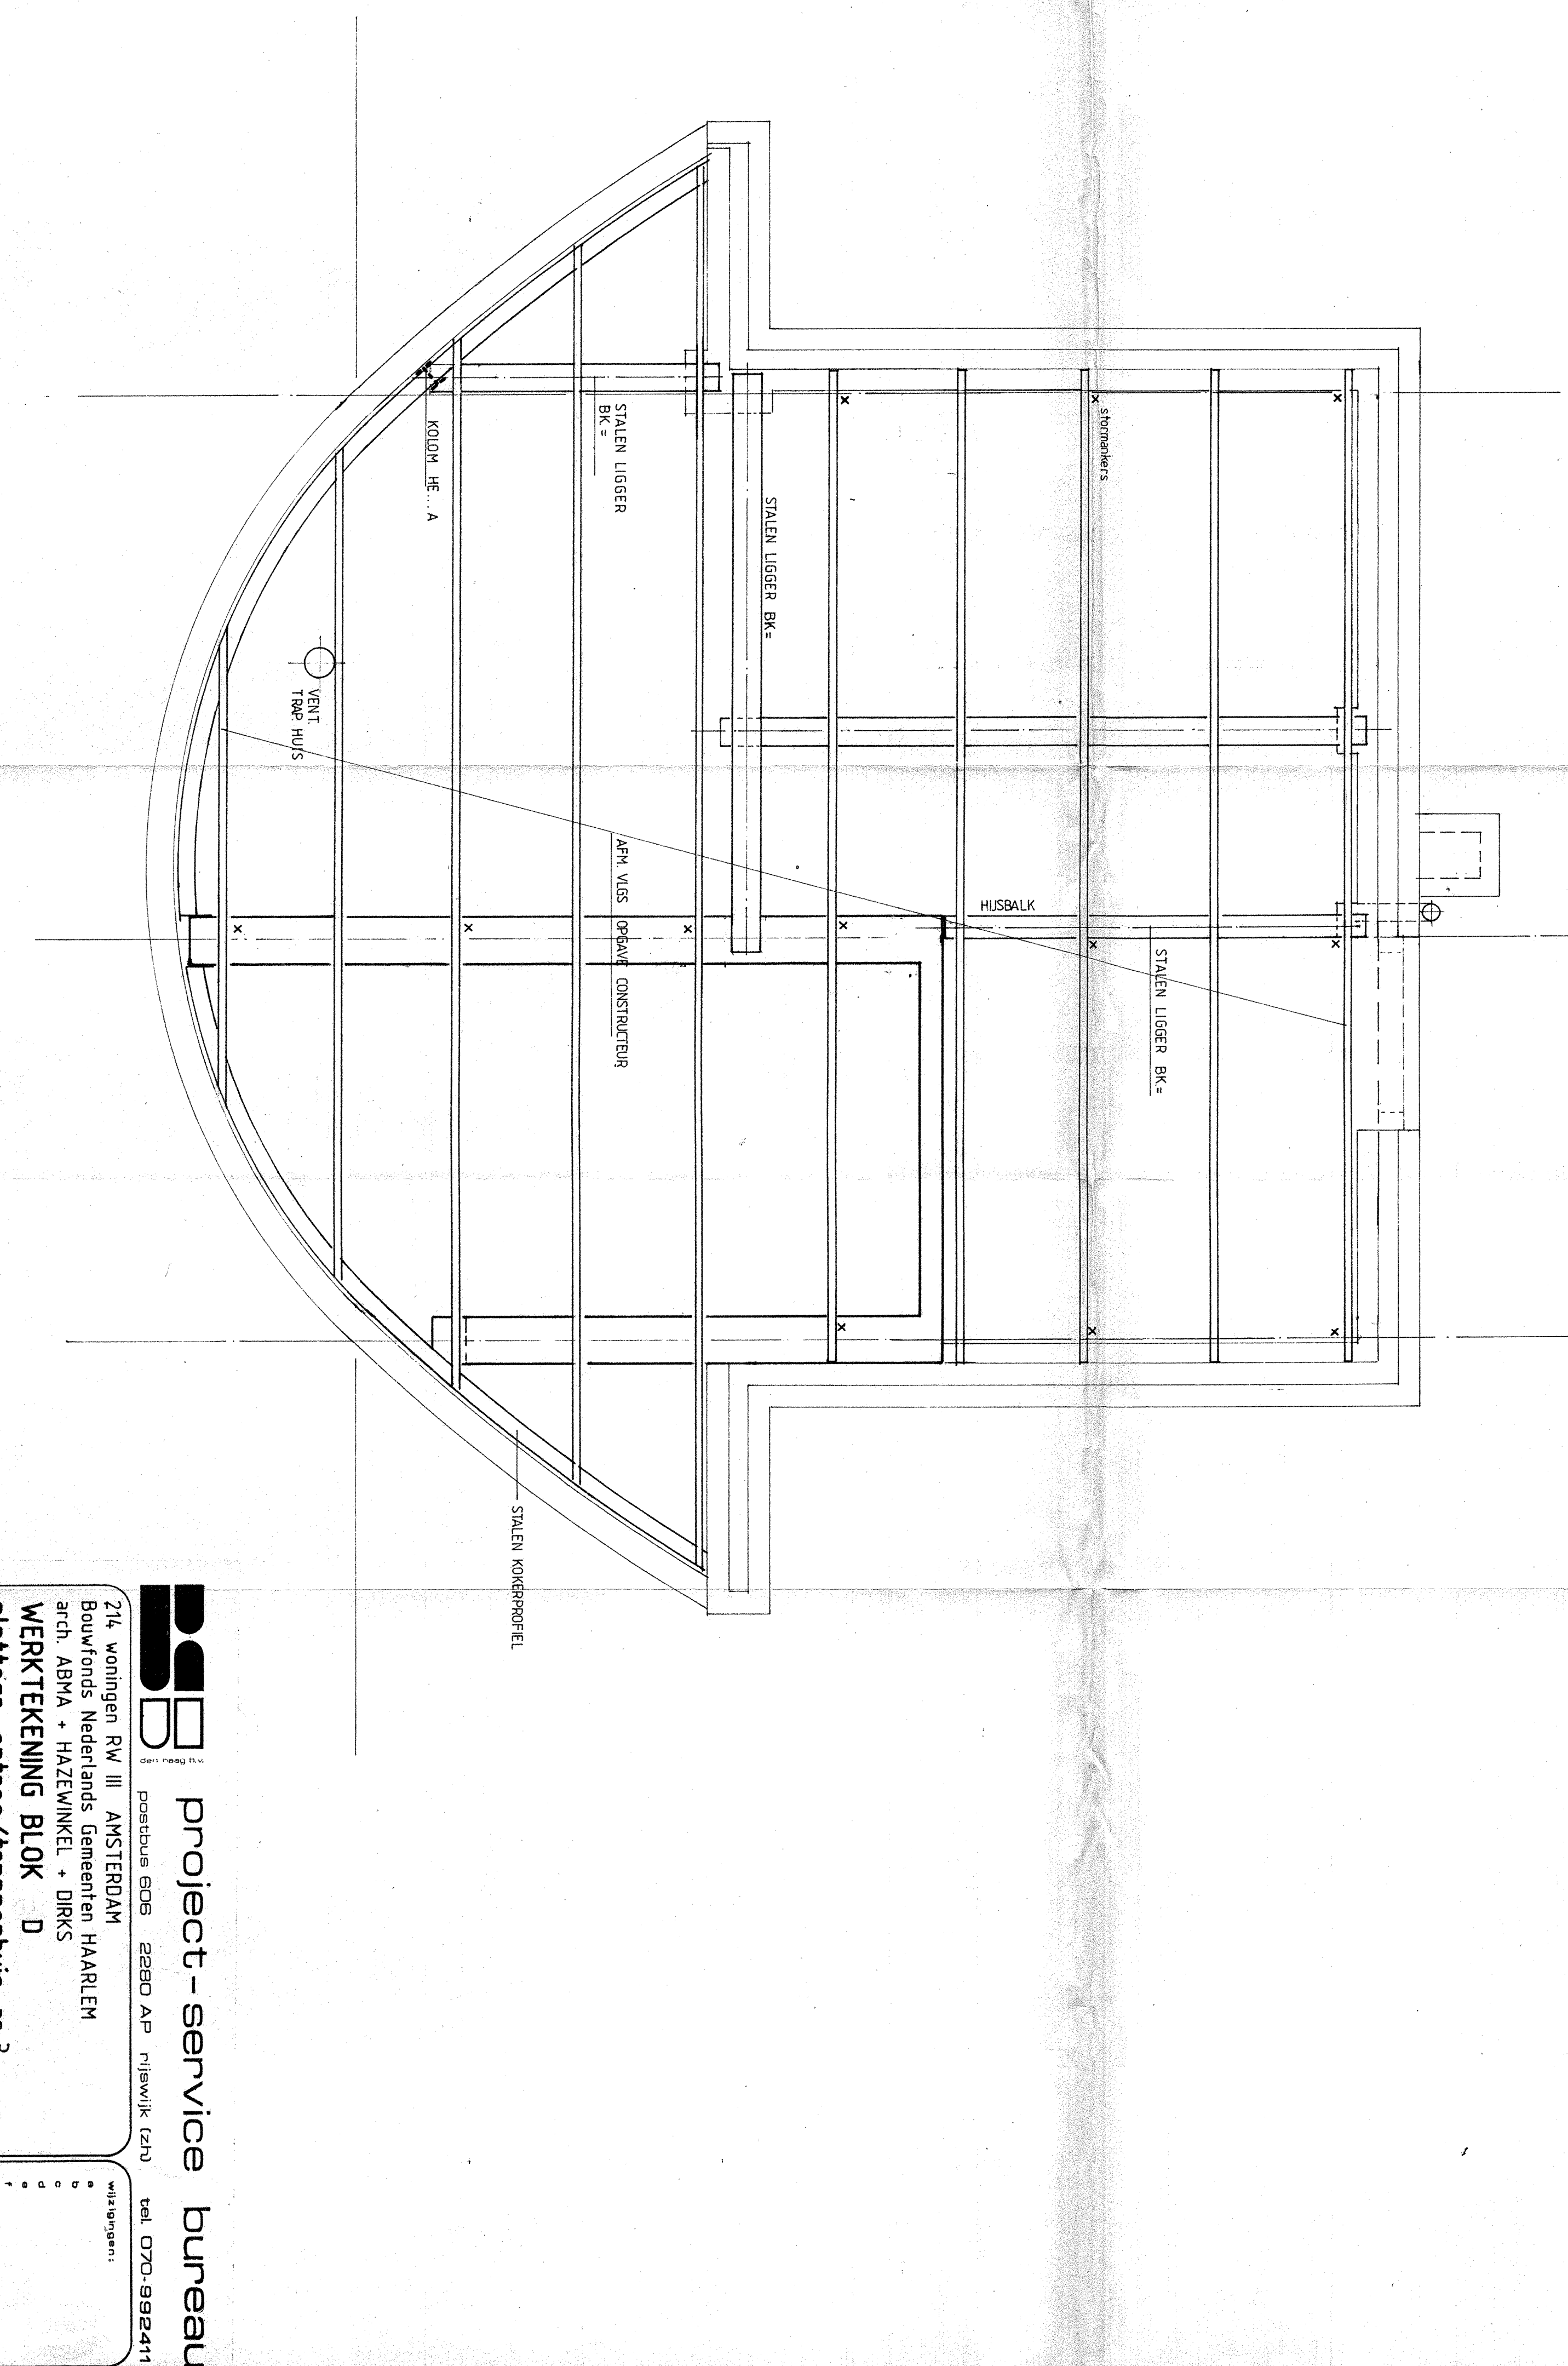


BEGANE GROND

1-3 VERDIEPING

4 VERDIEPING

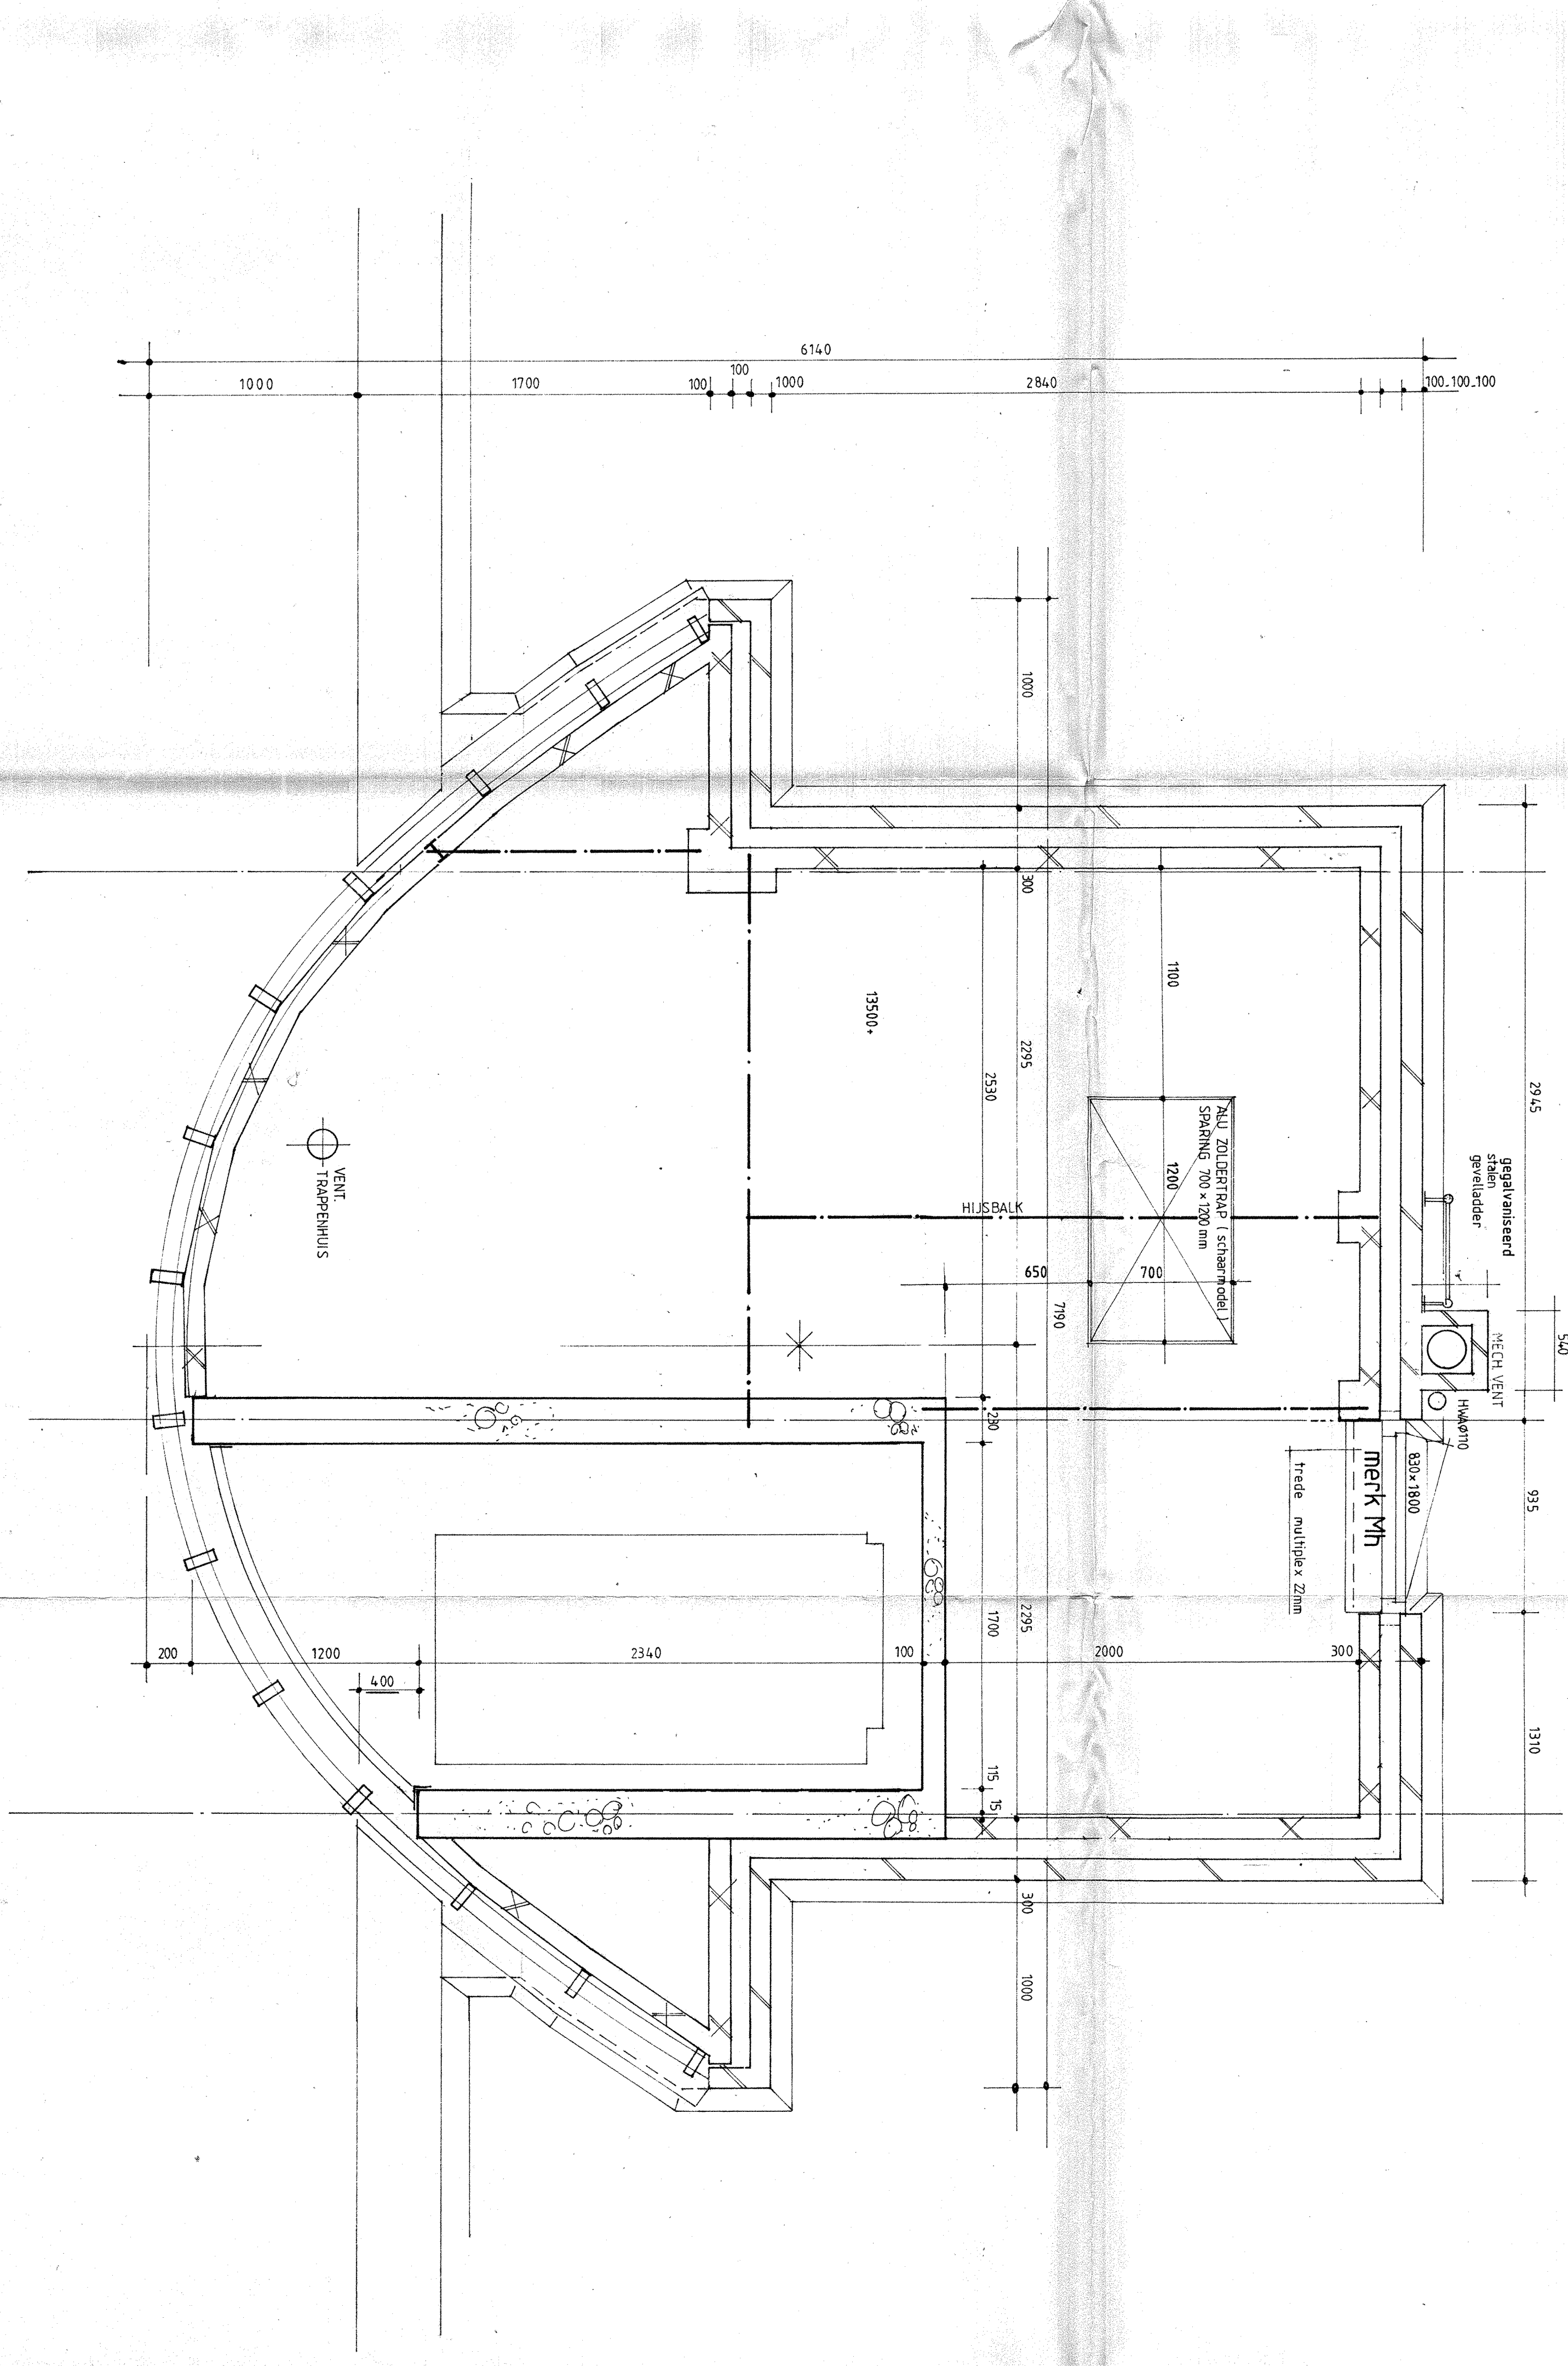

DAKOPBOUW

KAPPLAN